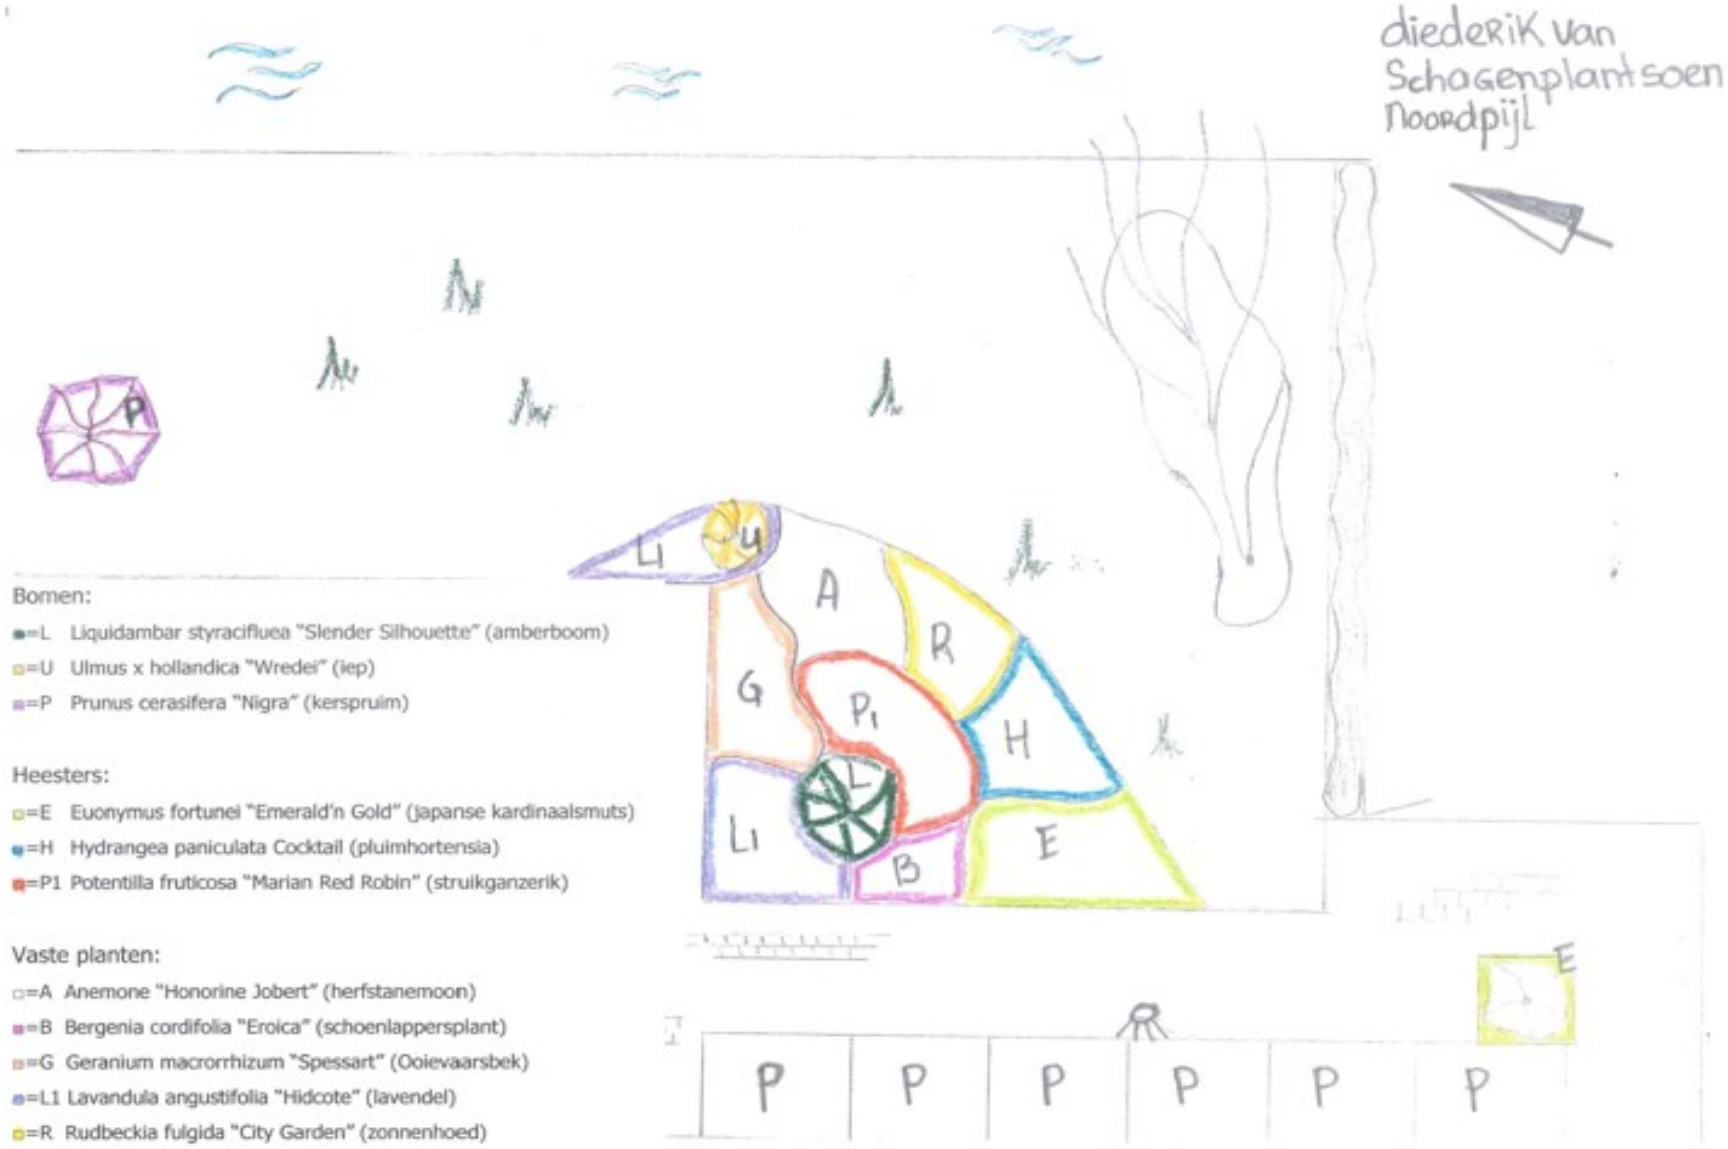Bijlage 1: Voorlopig ontwerp Diederik van Schagenplantsoen