




Principeprofiel Noord
Bestaande situatie

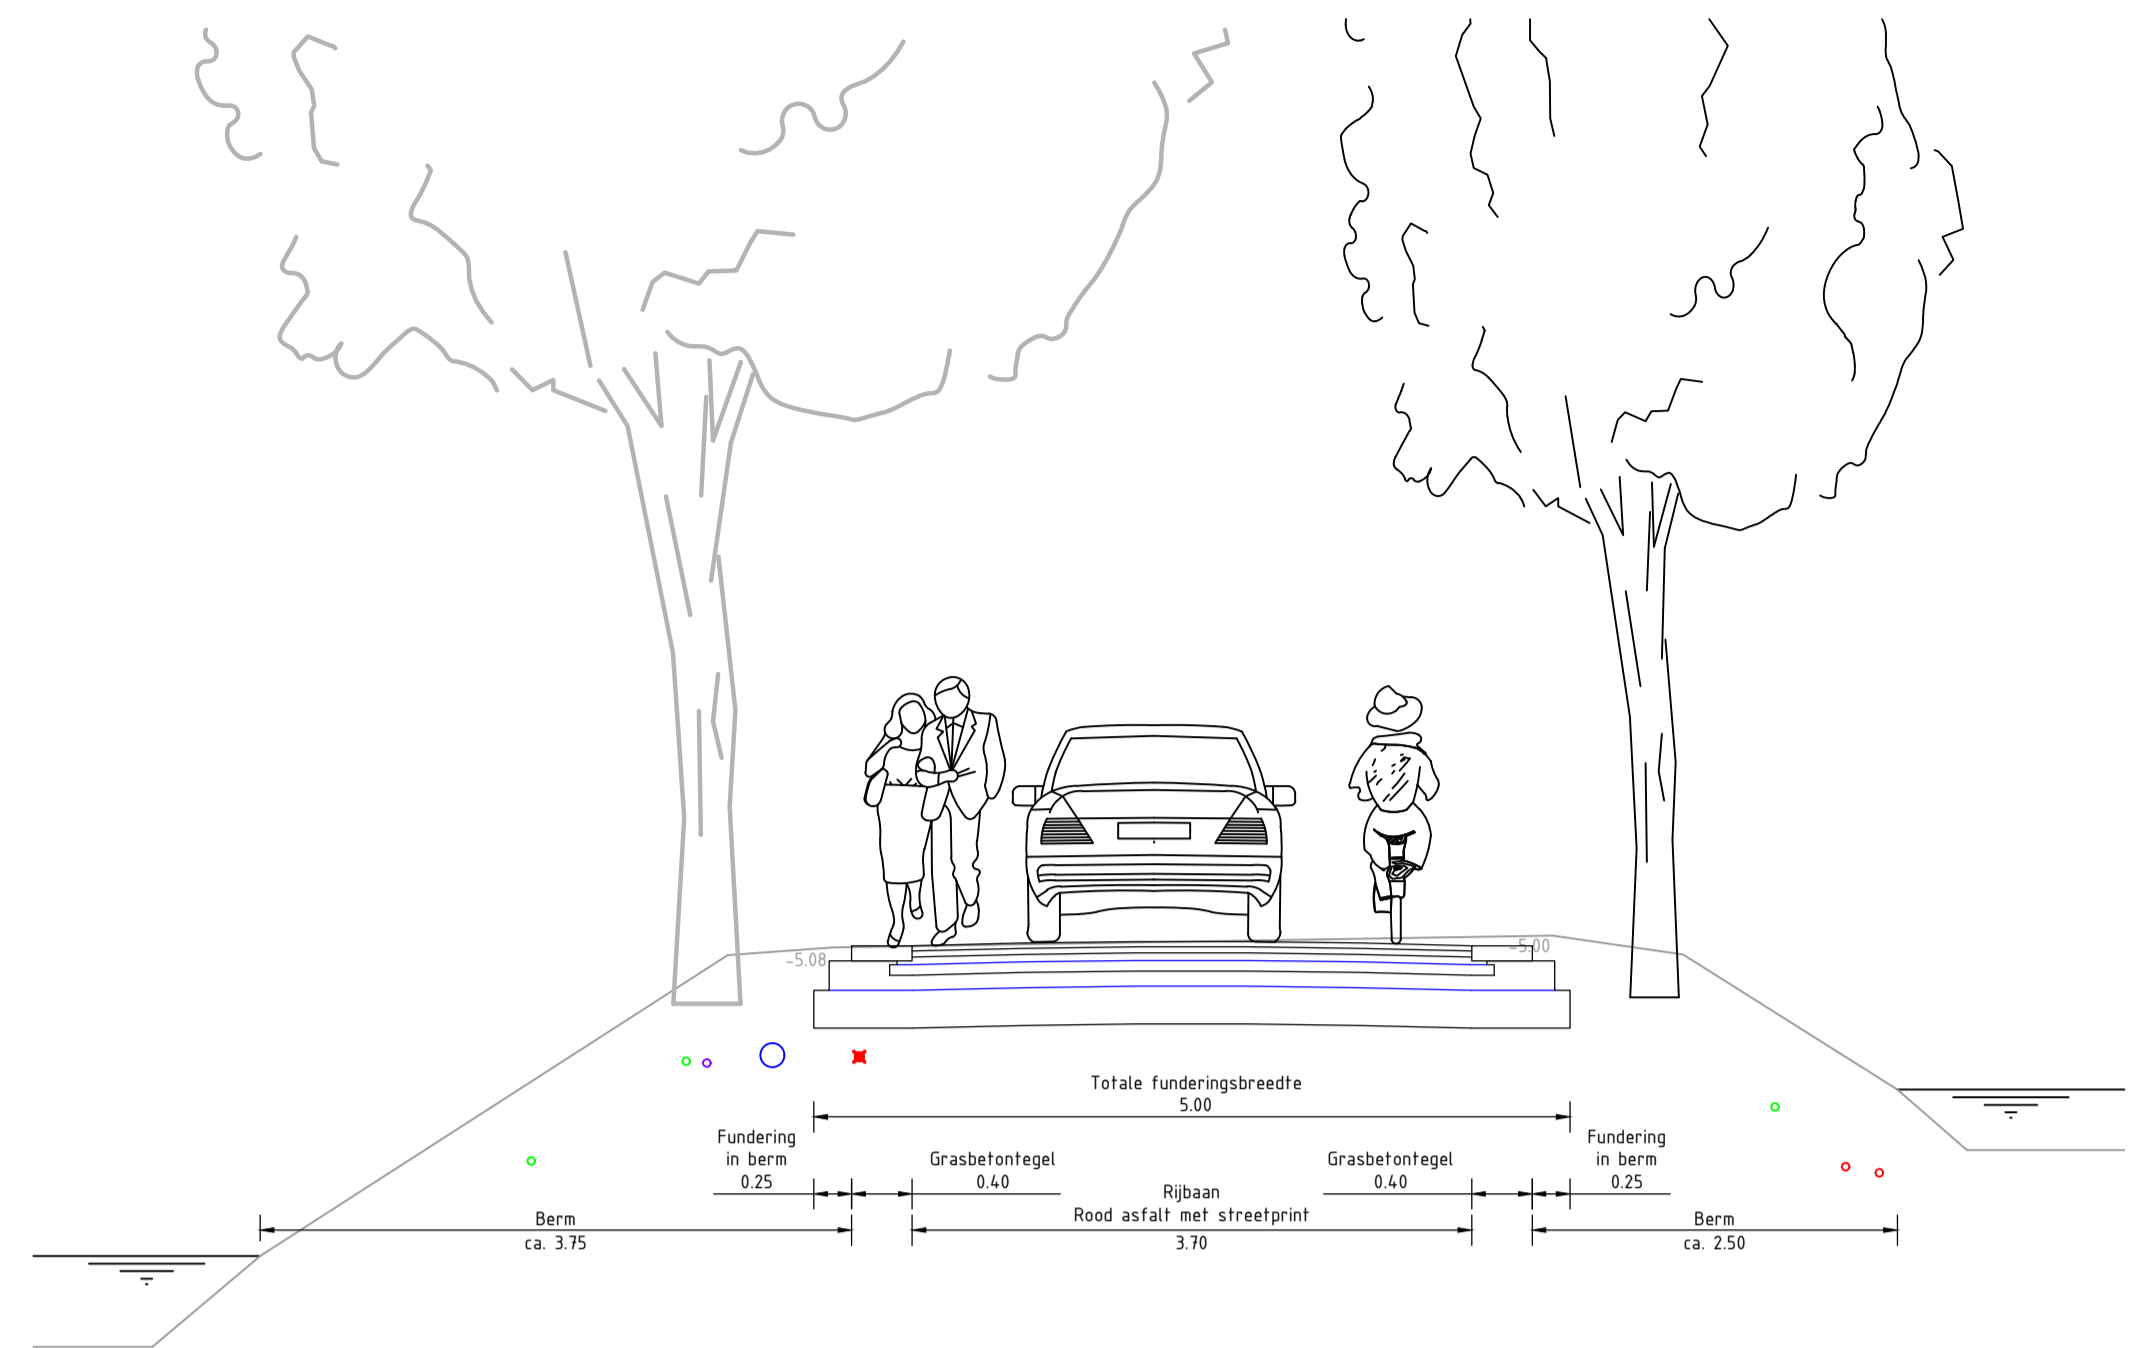

Principeprofiel Noord
Nieuwe situatie

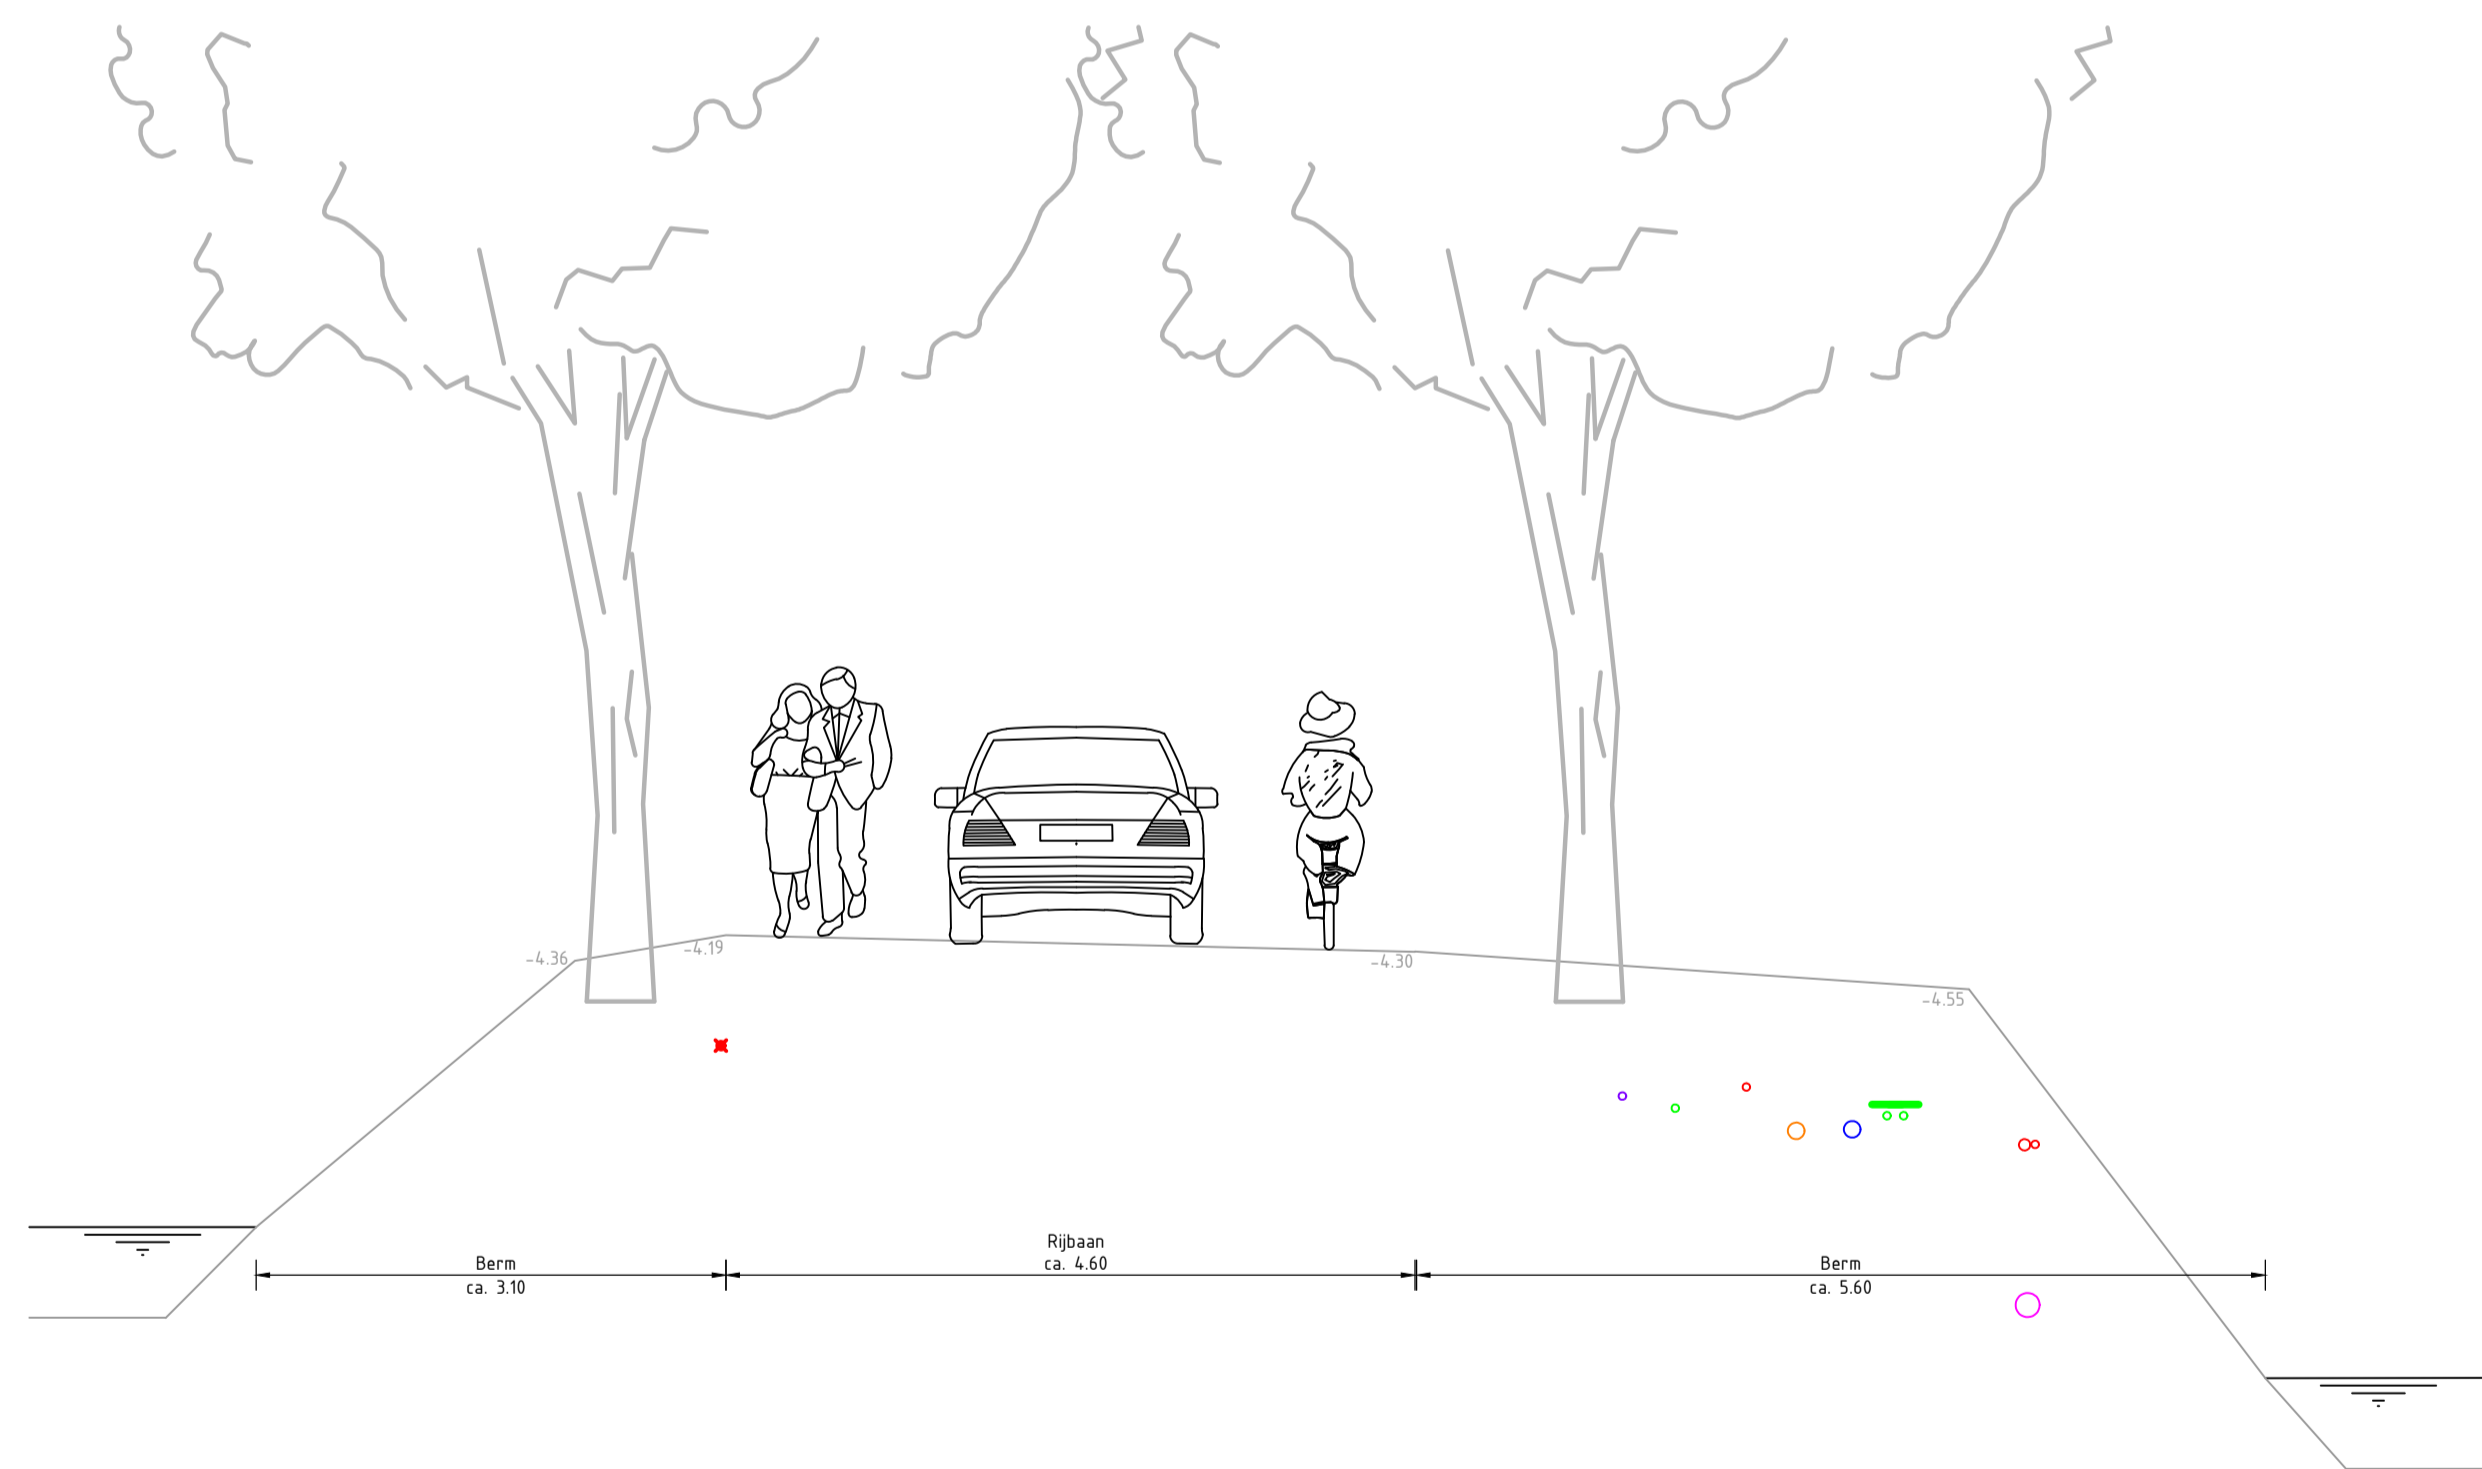


Principeprofiel Zuid
Bestaande situatie

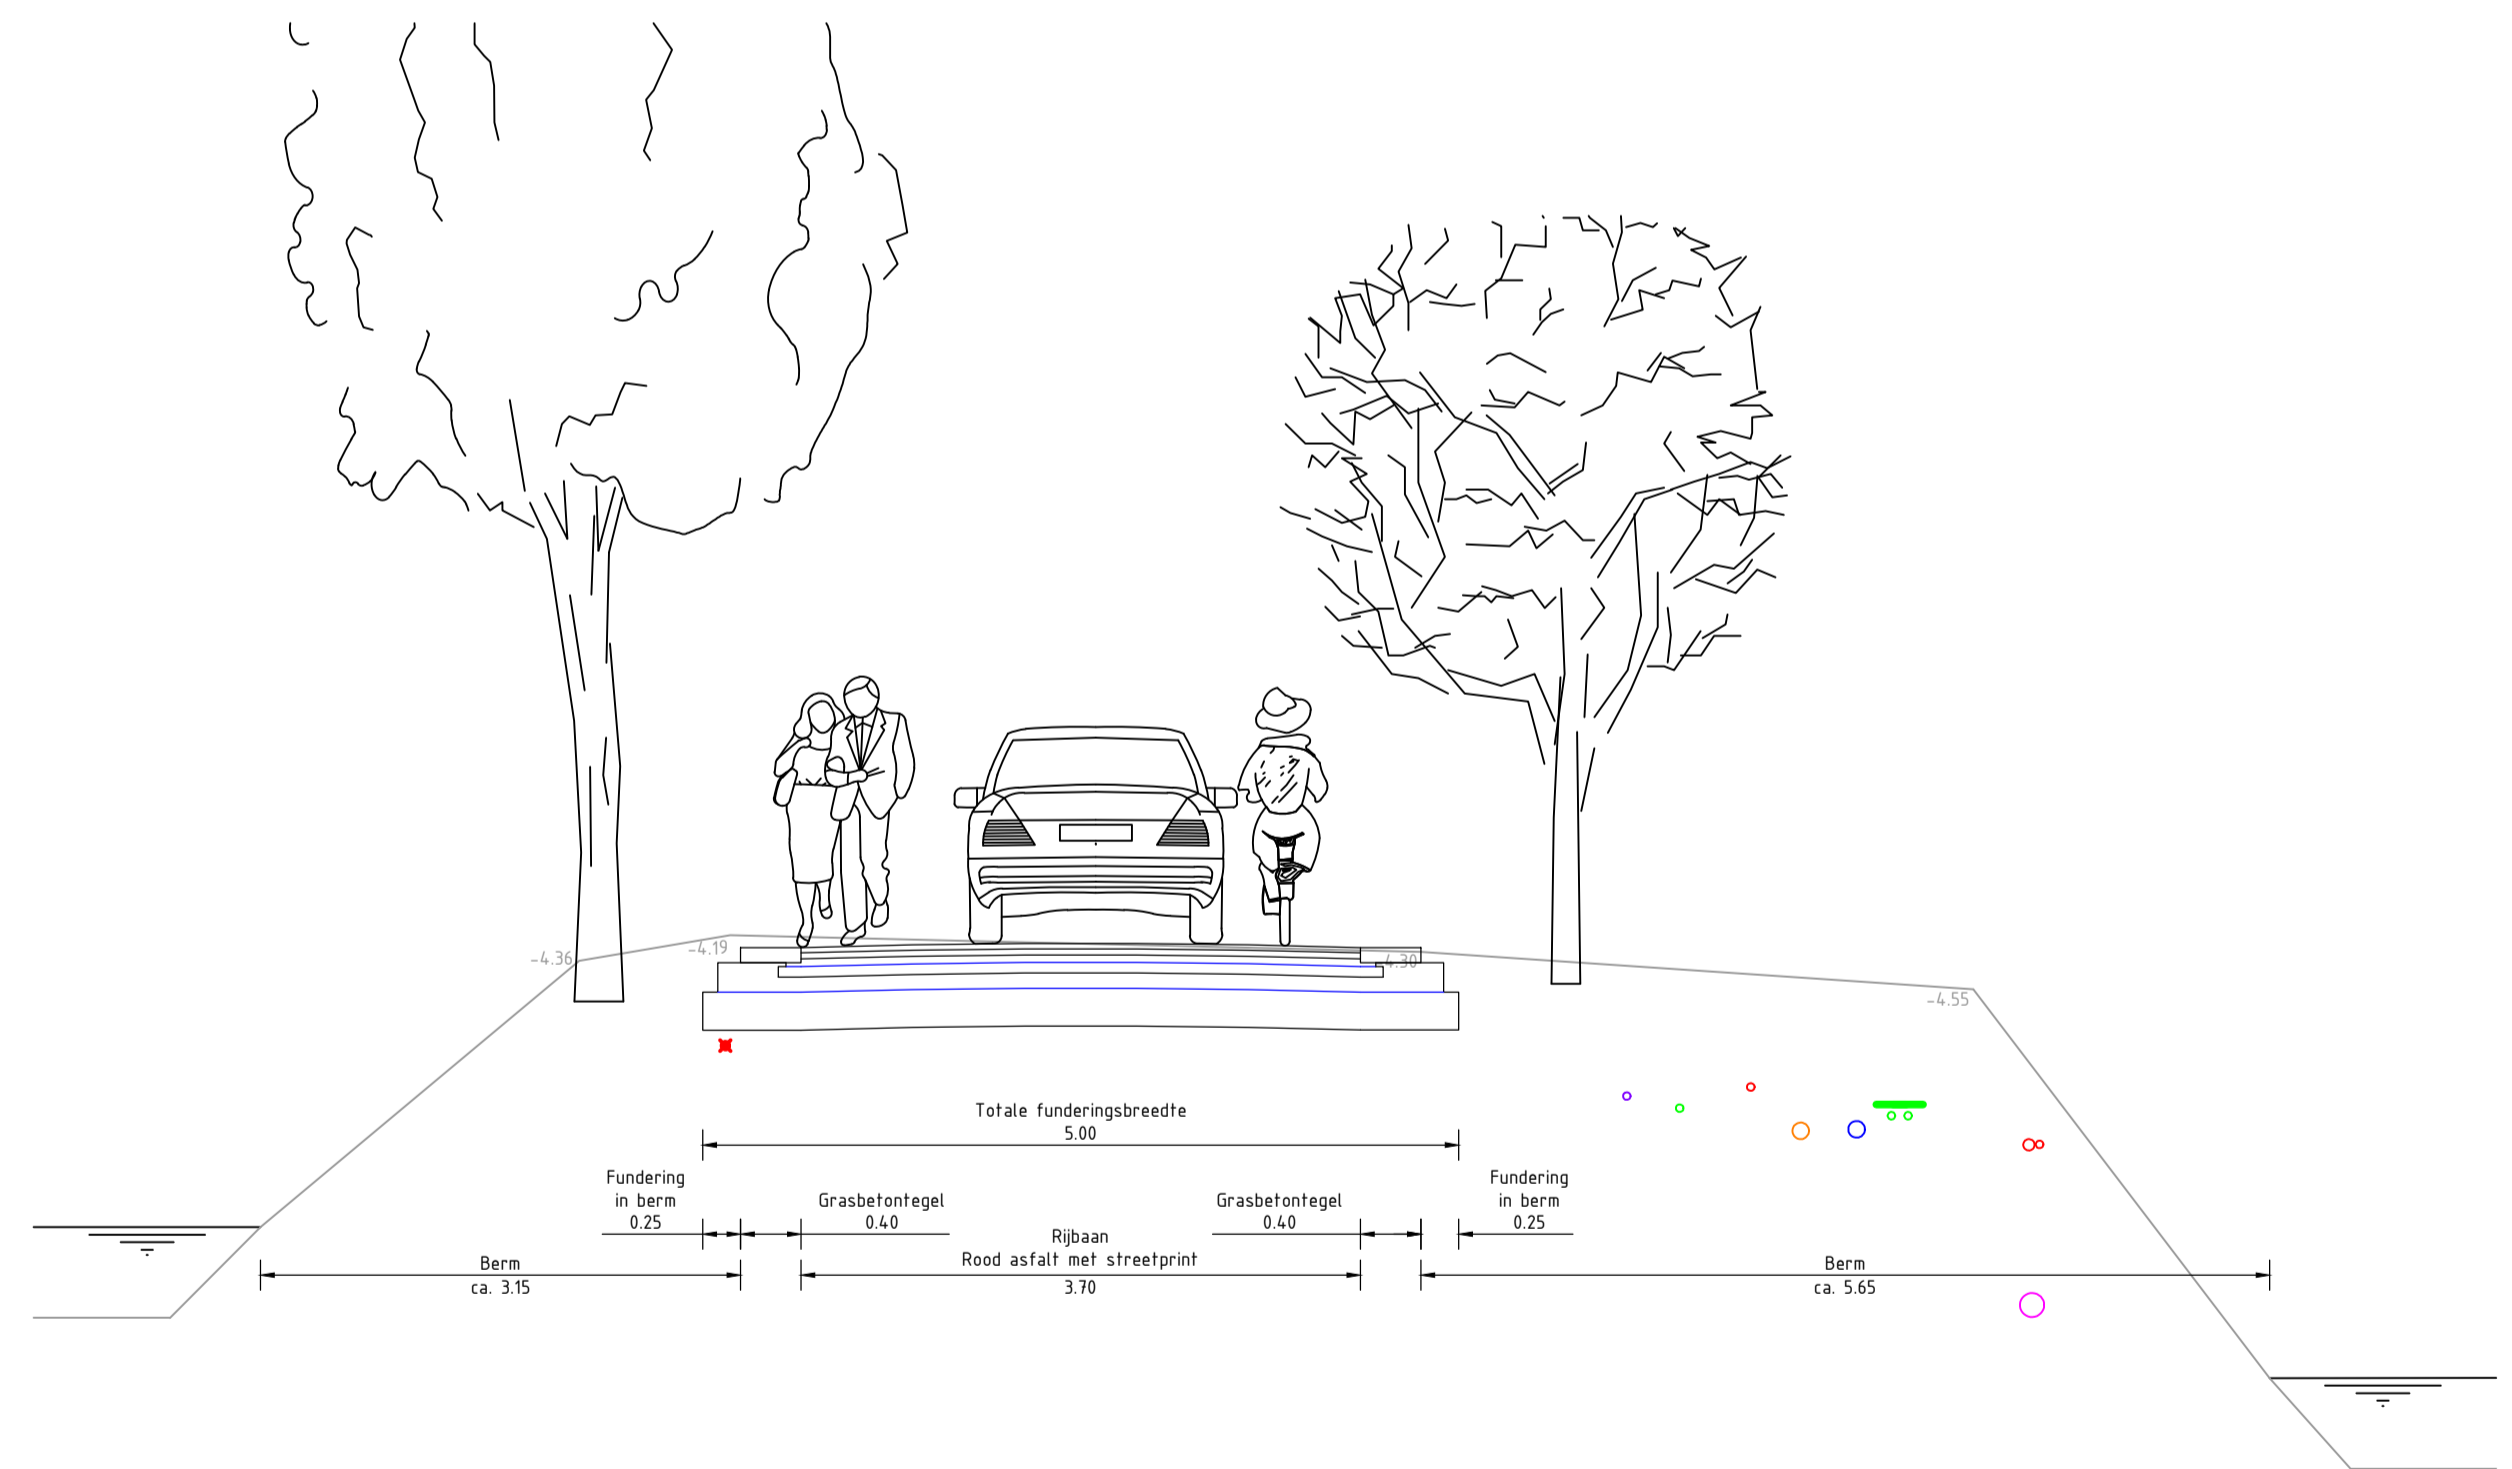

Principeprofiel Zuid
Nieuwe situatie

Legenda

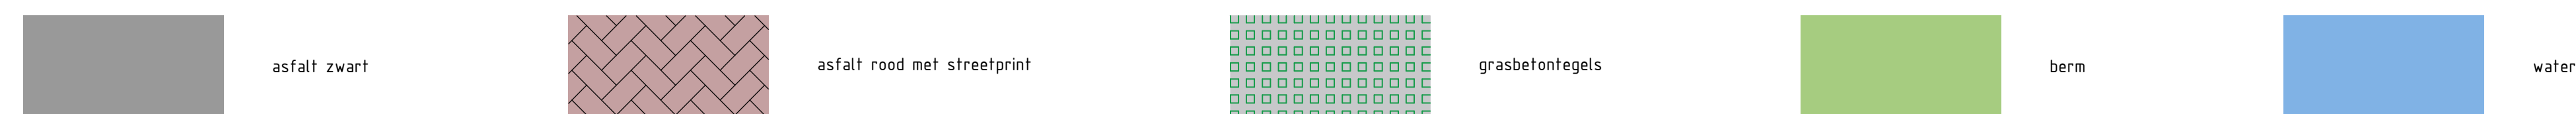

Opdrachtnemer: Megaborn techniek met beleid	Opdrachtgever: GEMEENTE WADDINXVEEN
Project: Reconstructie Plasweg	Blad: 1 van 1
Onderdeel: Dwarsprofielen V0	Schaal: 1:200
	Datum: 14-06-2024