



merel



boomklever



huismus



weidehommel



wilde boshyacint



egel



vleermuis




dotterbloem




glassnijder



rugstreeppad

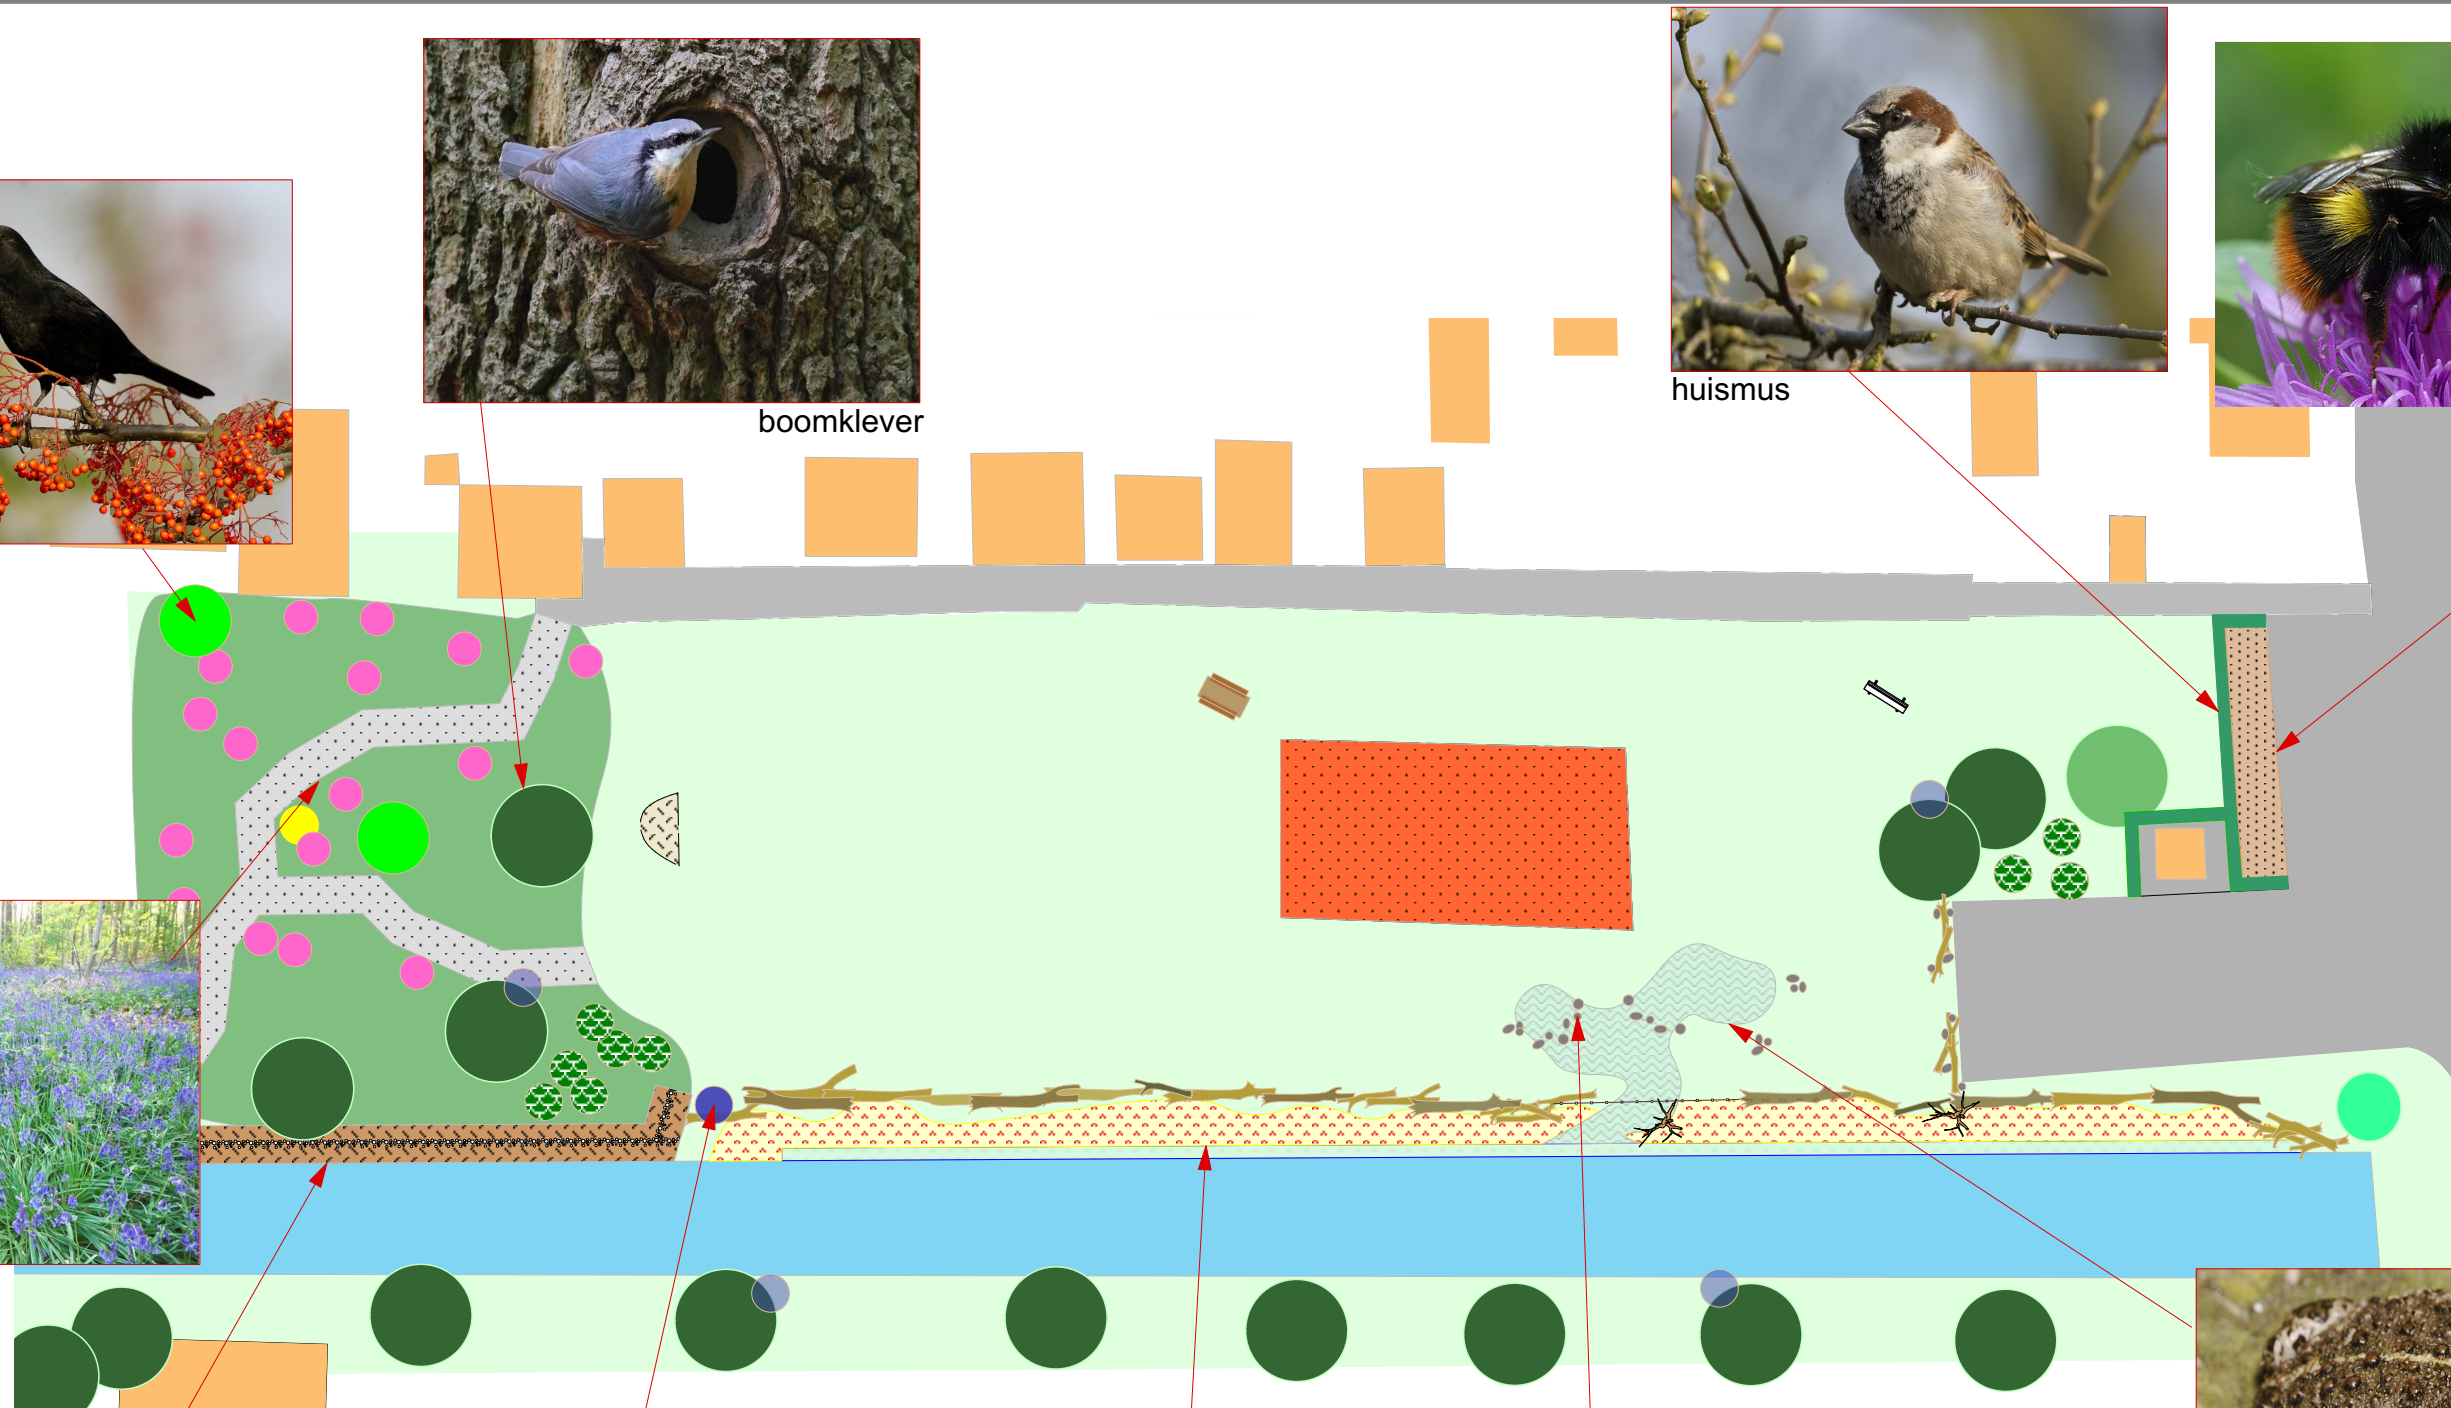

	Icoonsoorten Herinrichting en verbetering biodiversiteit groenzone Burgemeester Trooststraat
Tekening	M. Schildwacht
Schaal	1 : 500 (op A3)
Opdrachtgever	Gem. Waddinxveen
Datum	22 januari 2024, versie III
Gouderak	© Bureau Schildwacht