




Principeprofiel Noord
Bestaande situatie

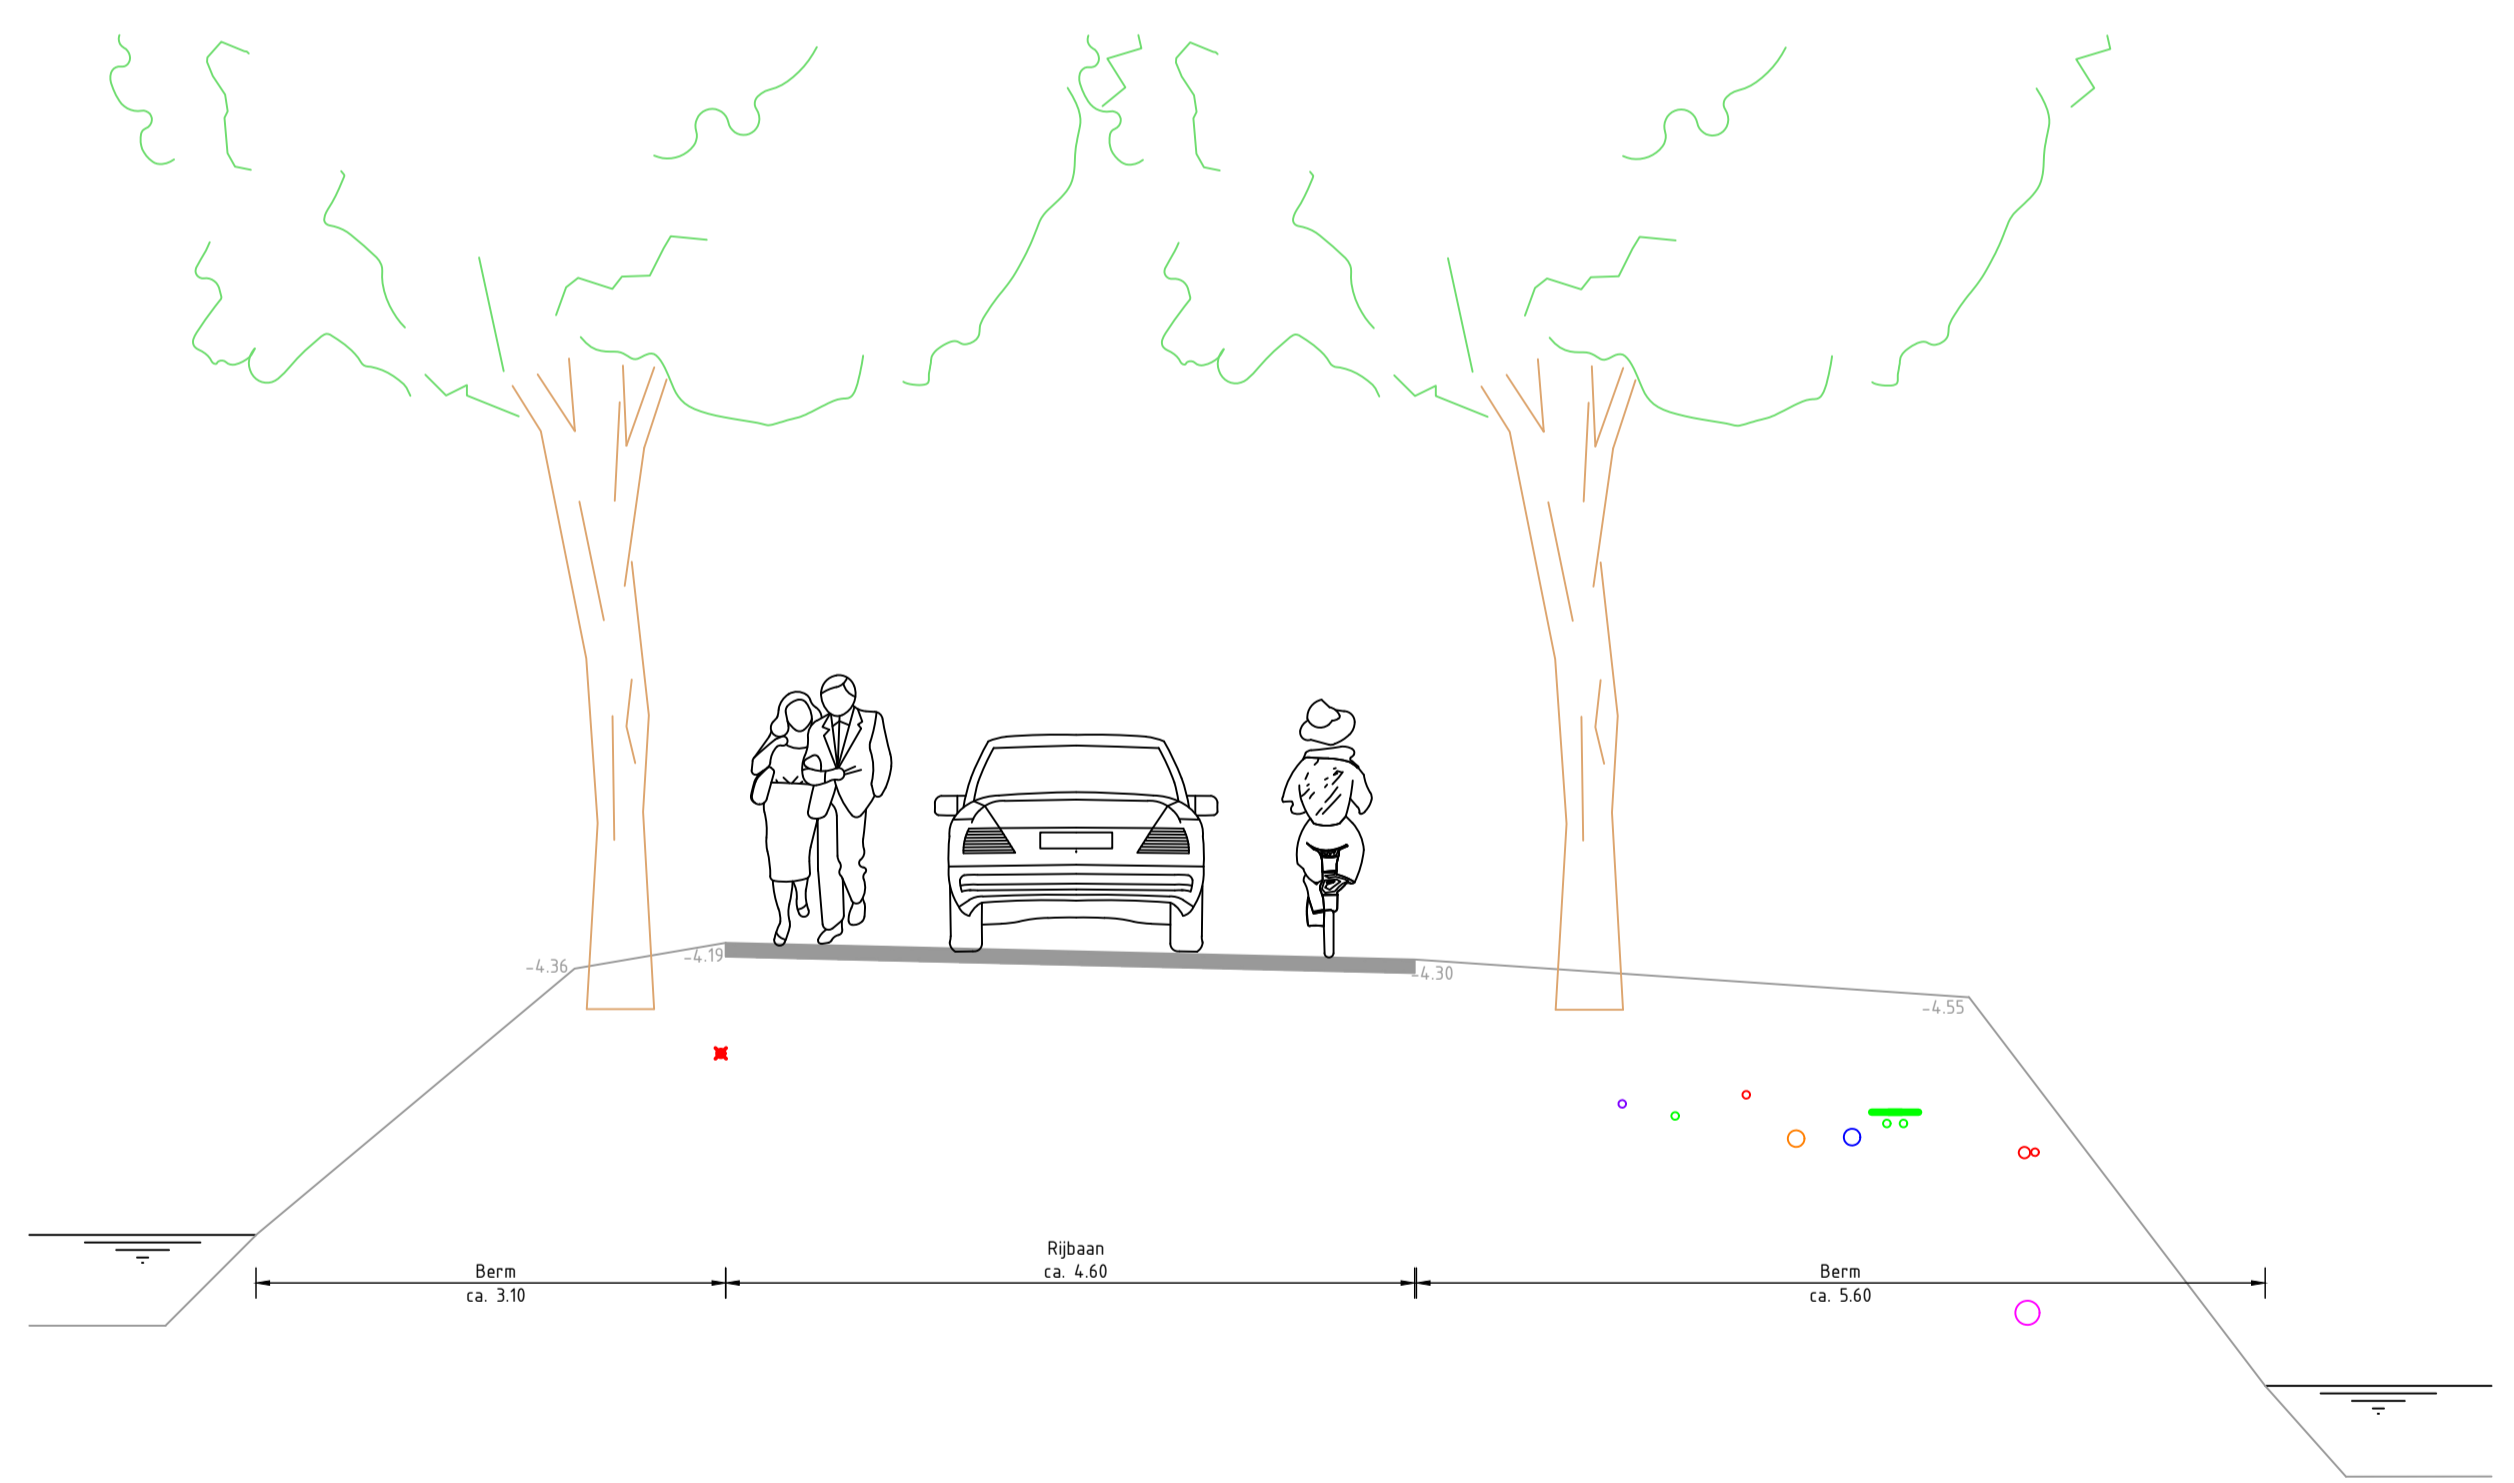

Principeprofiel Zuid
Bestaande situatie

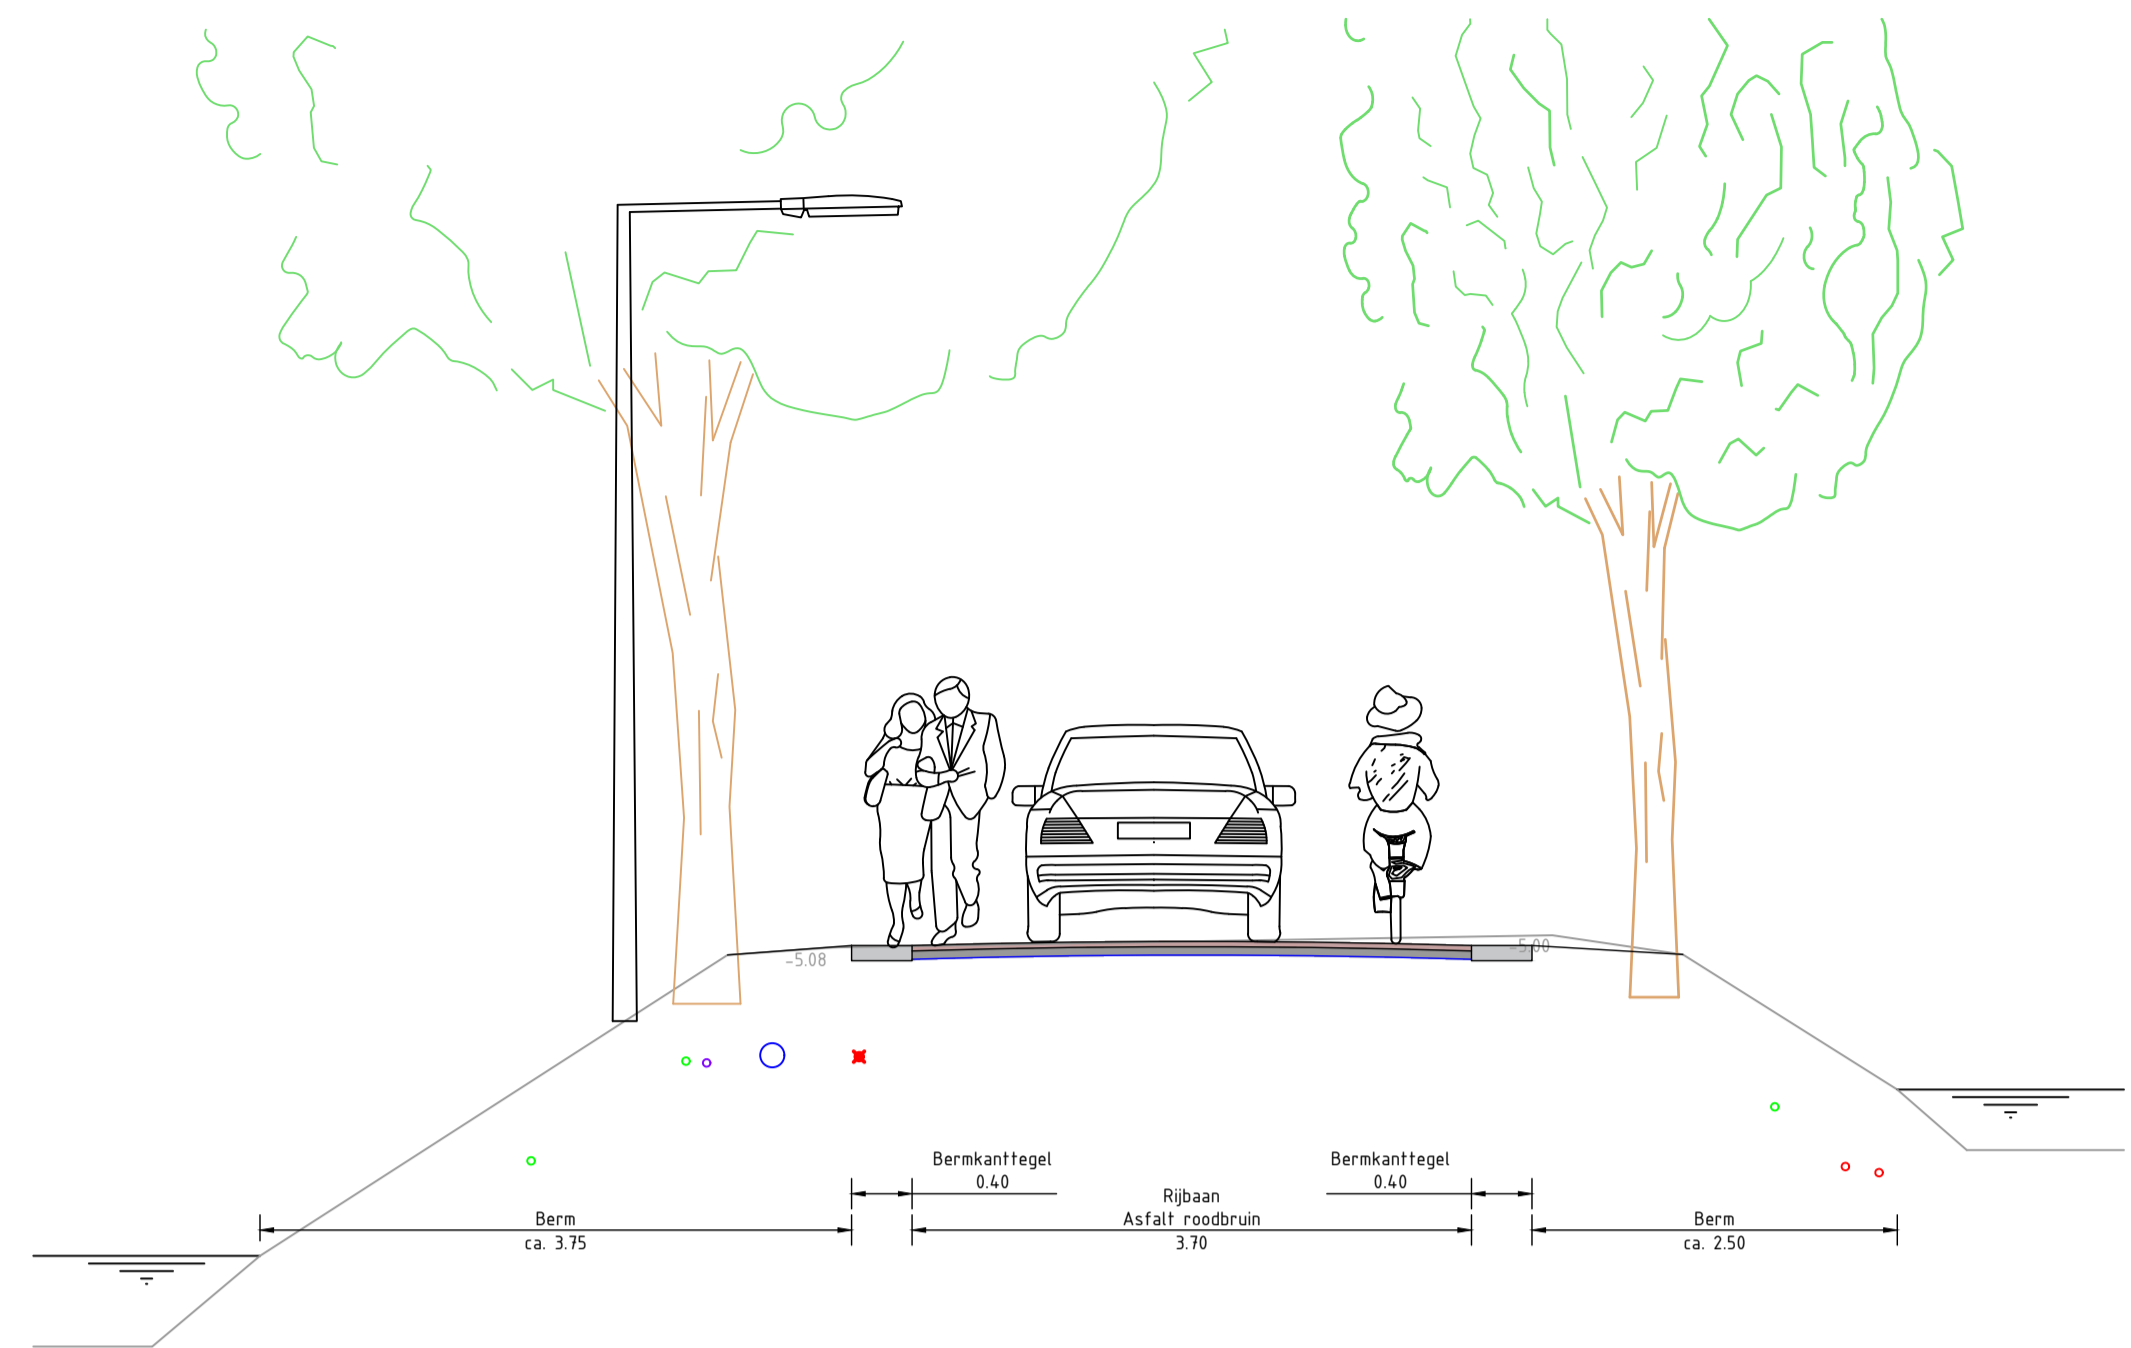


Principeprofiel Noord
Nieuwe situatie

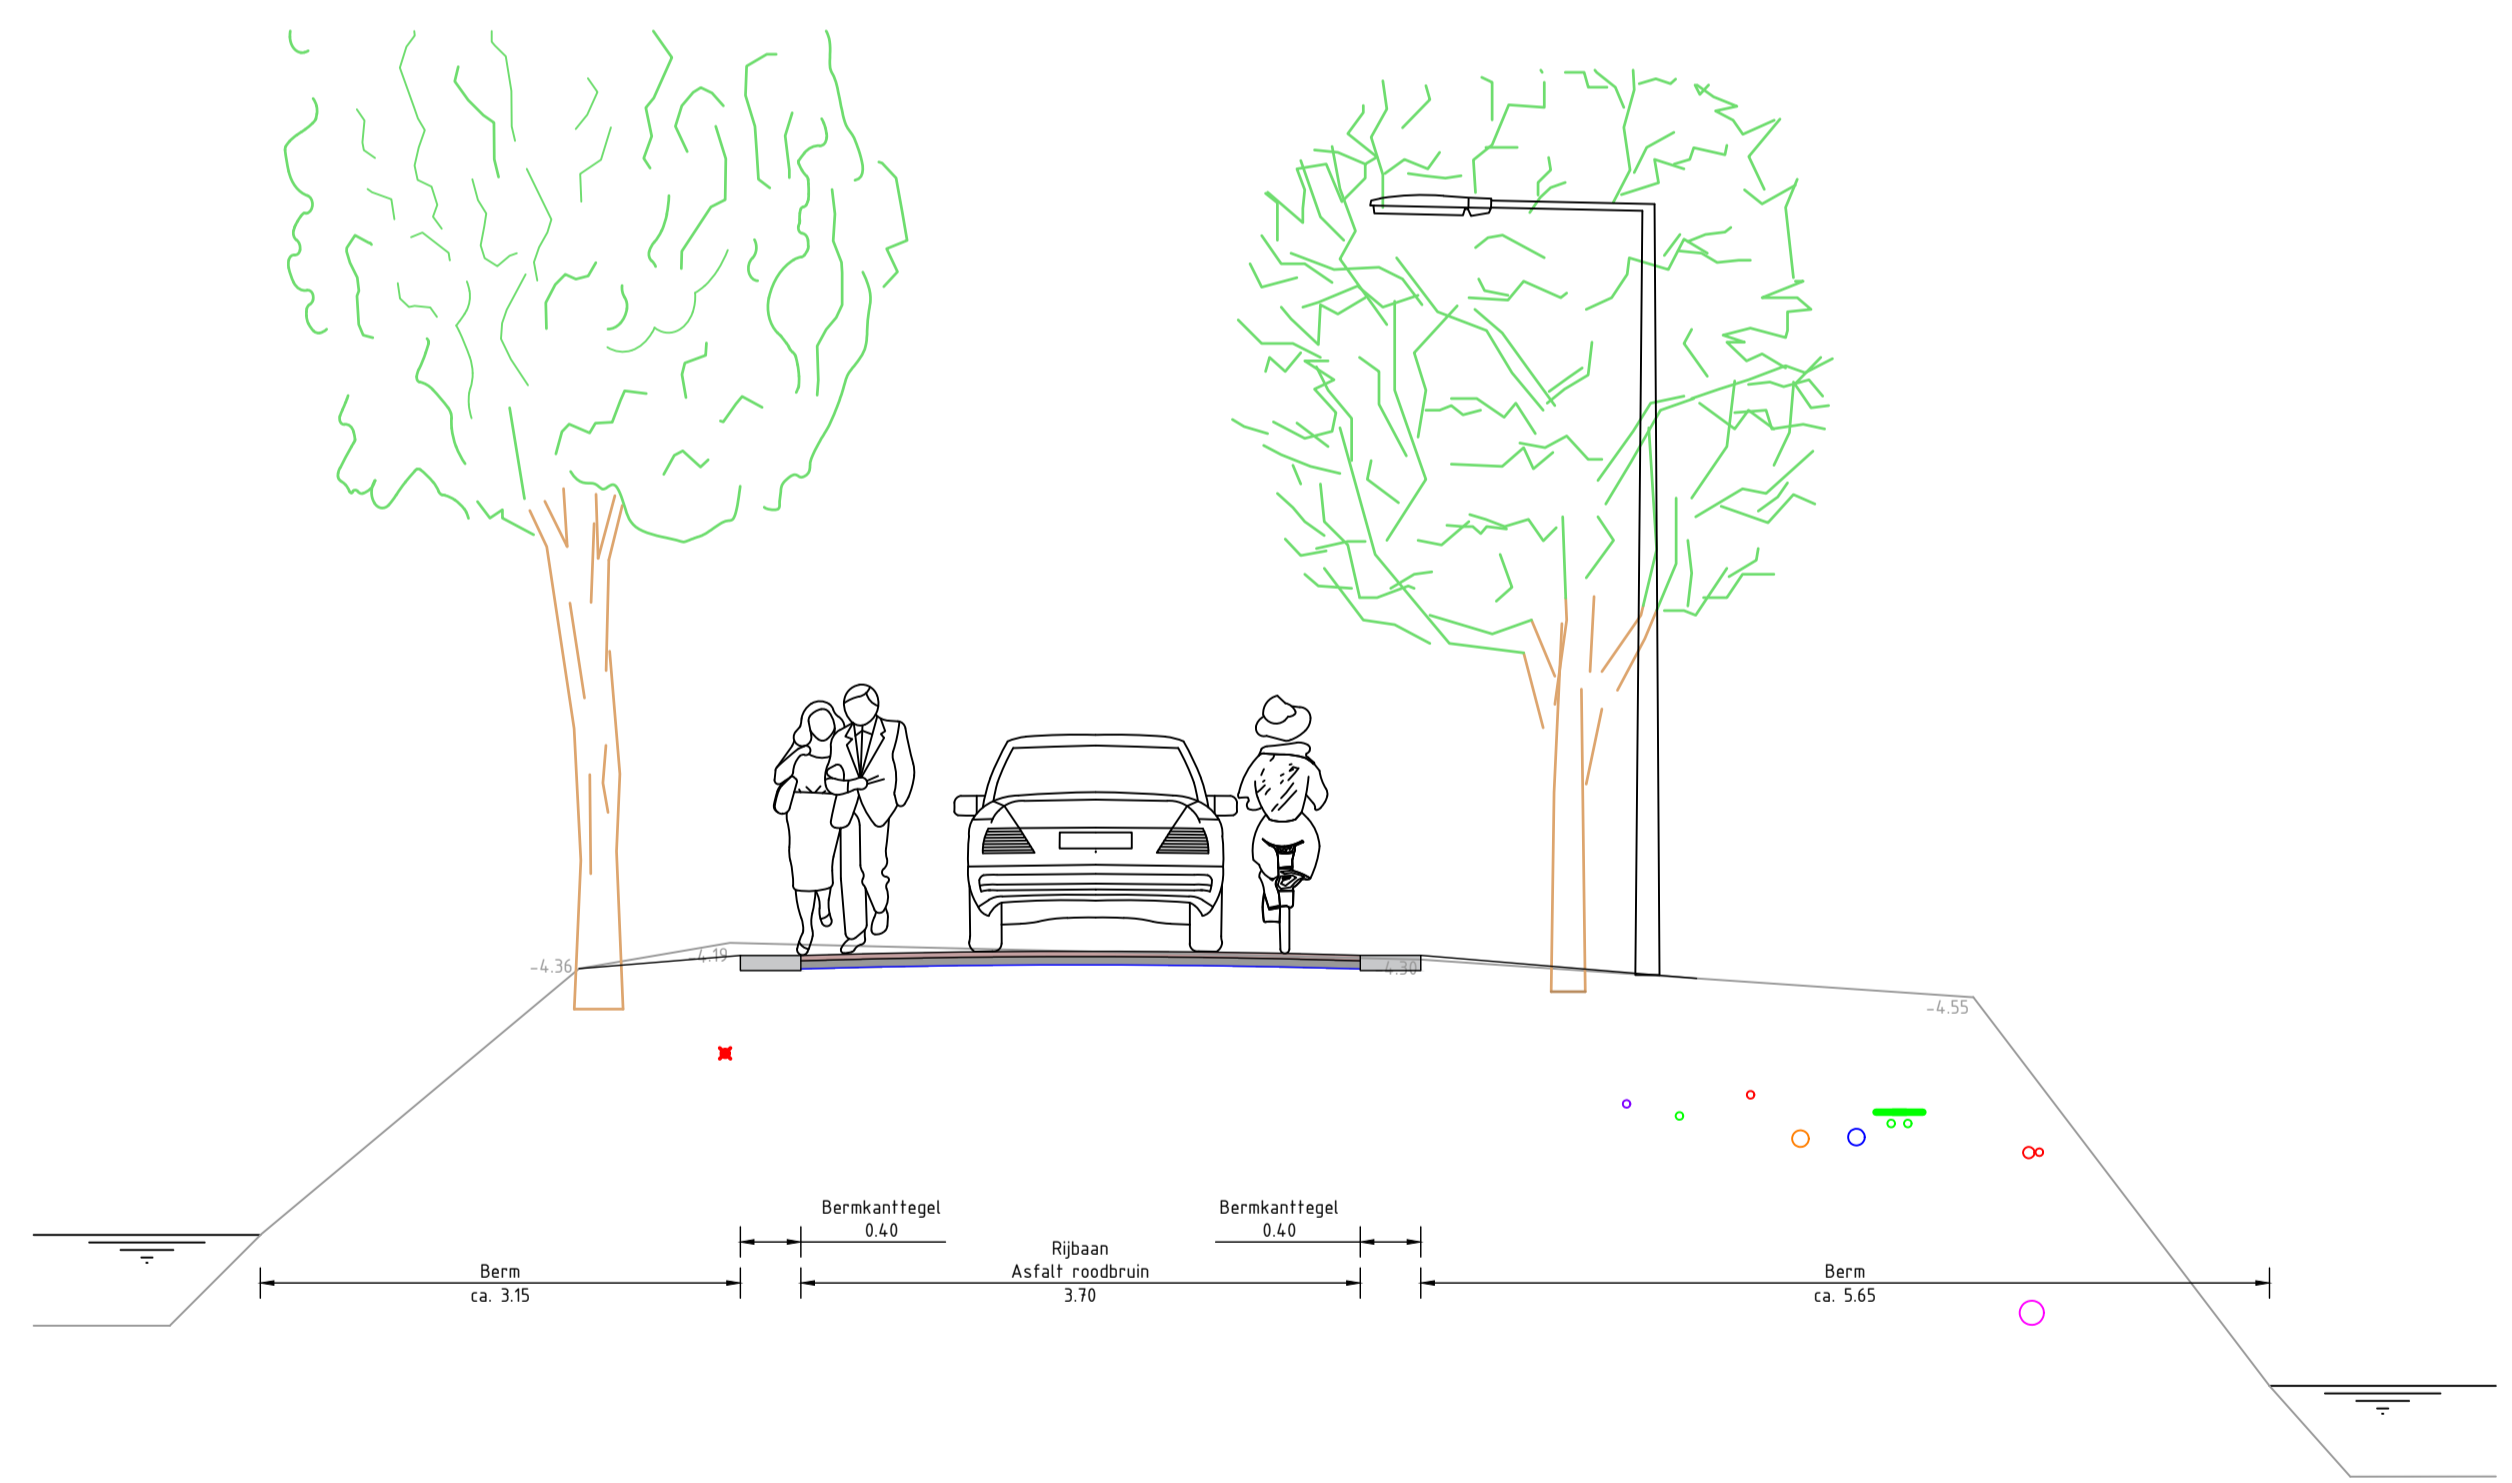

Principeprofiel Zuid
Nieuwe situatie

Legenda

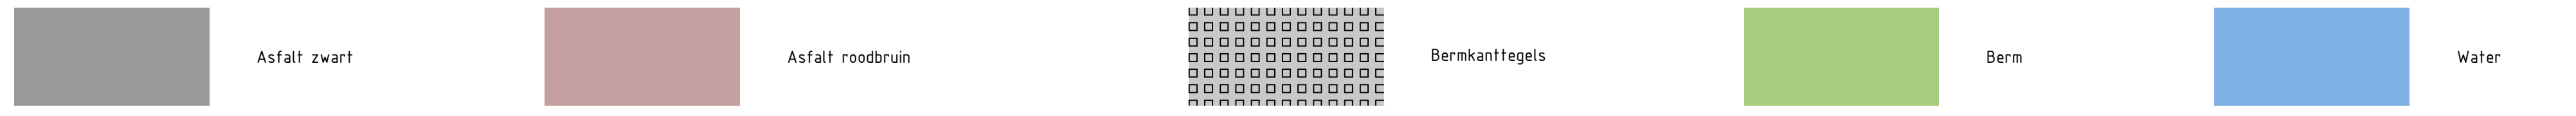

Opdrachtnemer: Megaborn techniek met beleid	Opdrachtgever: GEMEENTE WADDINXVEEN
Project: Reconstructie Plasweg	Blad: 1 van 1
Onderdeel: Dwarsprofielen D0	Formaat: A1 Schaal: 1:200
	Datum: 18-11-2024