


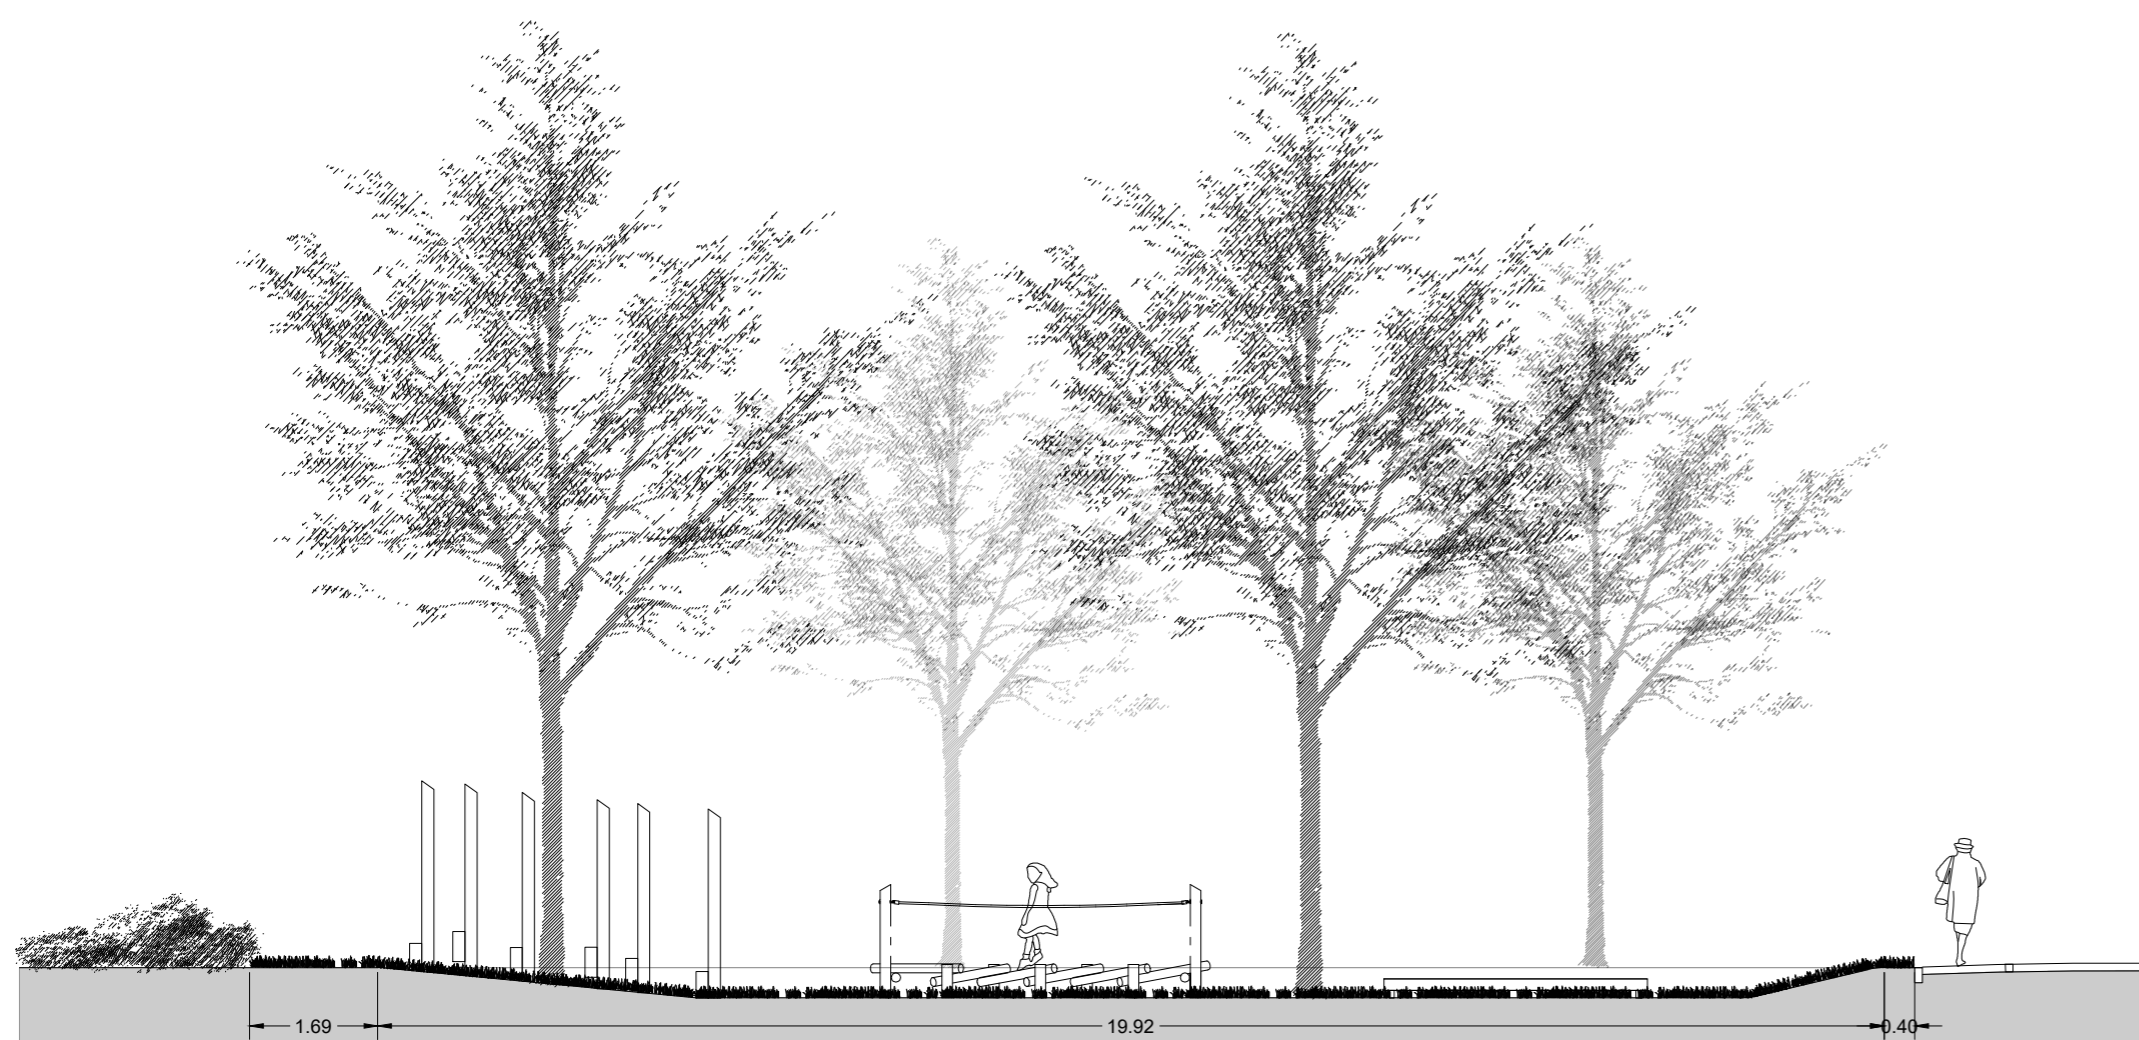

DSN1



DSN2

Machtelderf, Waddinxveen

Schetsontwerp (SO)

Doorsnedes

schaal 1:100
 formaat A2
 datum 17 juni 2024



LANDSCHAPSARCHITECTUUR

Tussen de Bogen 60
 1013 JB Amsterdam

T 020 6232256
 M 0615080269

info@dijkenco.nl
 www.dijkenco.nl