

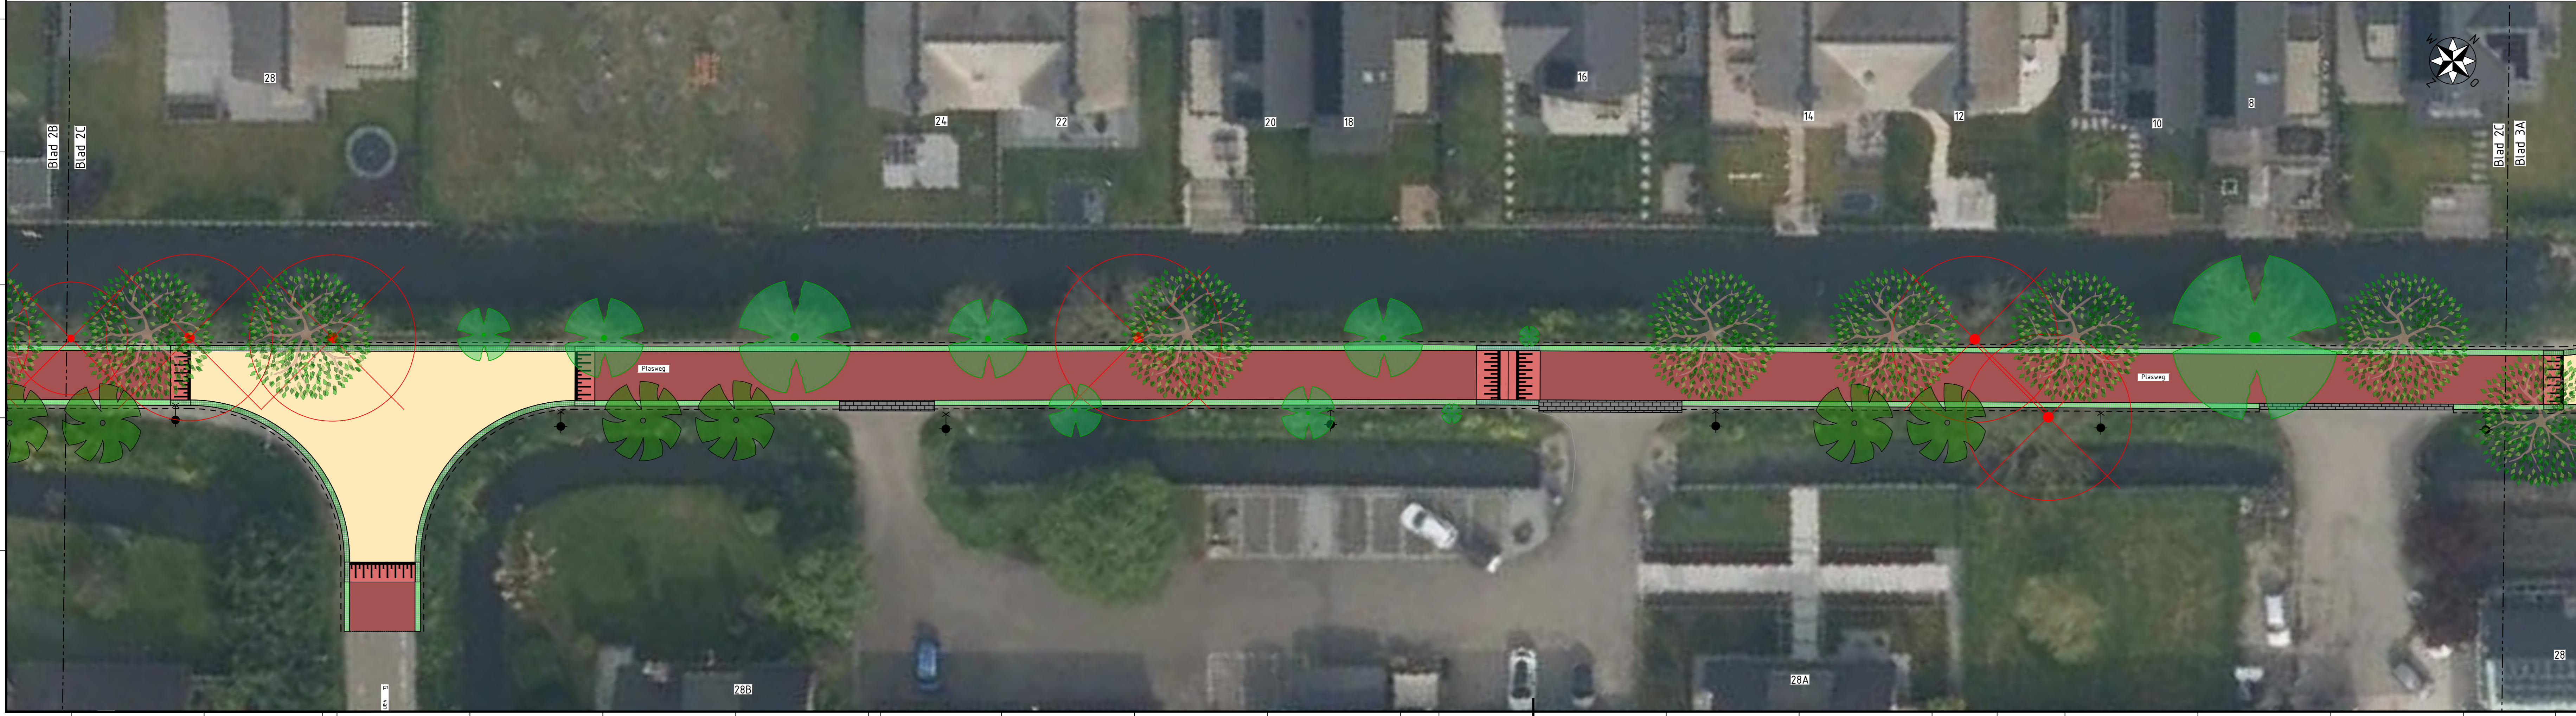


- Legenda**
- bladscheiding
 - rijbaan - asfalt roodbruin
 - rijbaan - asfalt geel
 - inrit - betonstraatstenen grijs
 - berm - bermkanttegels grijs
 - lichtmast
 - te behouden boom
 - nieuwe kleine boom
 - nieuwe grote boom
 - te kappen boom

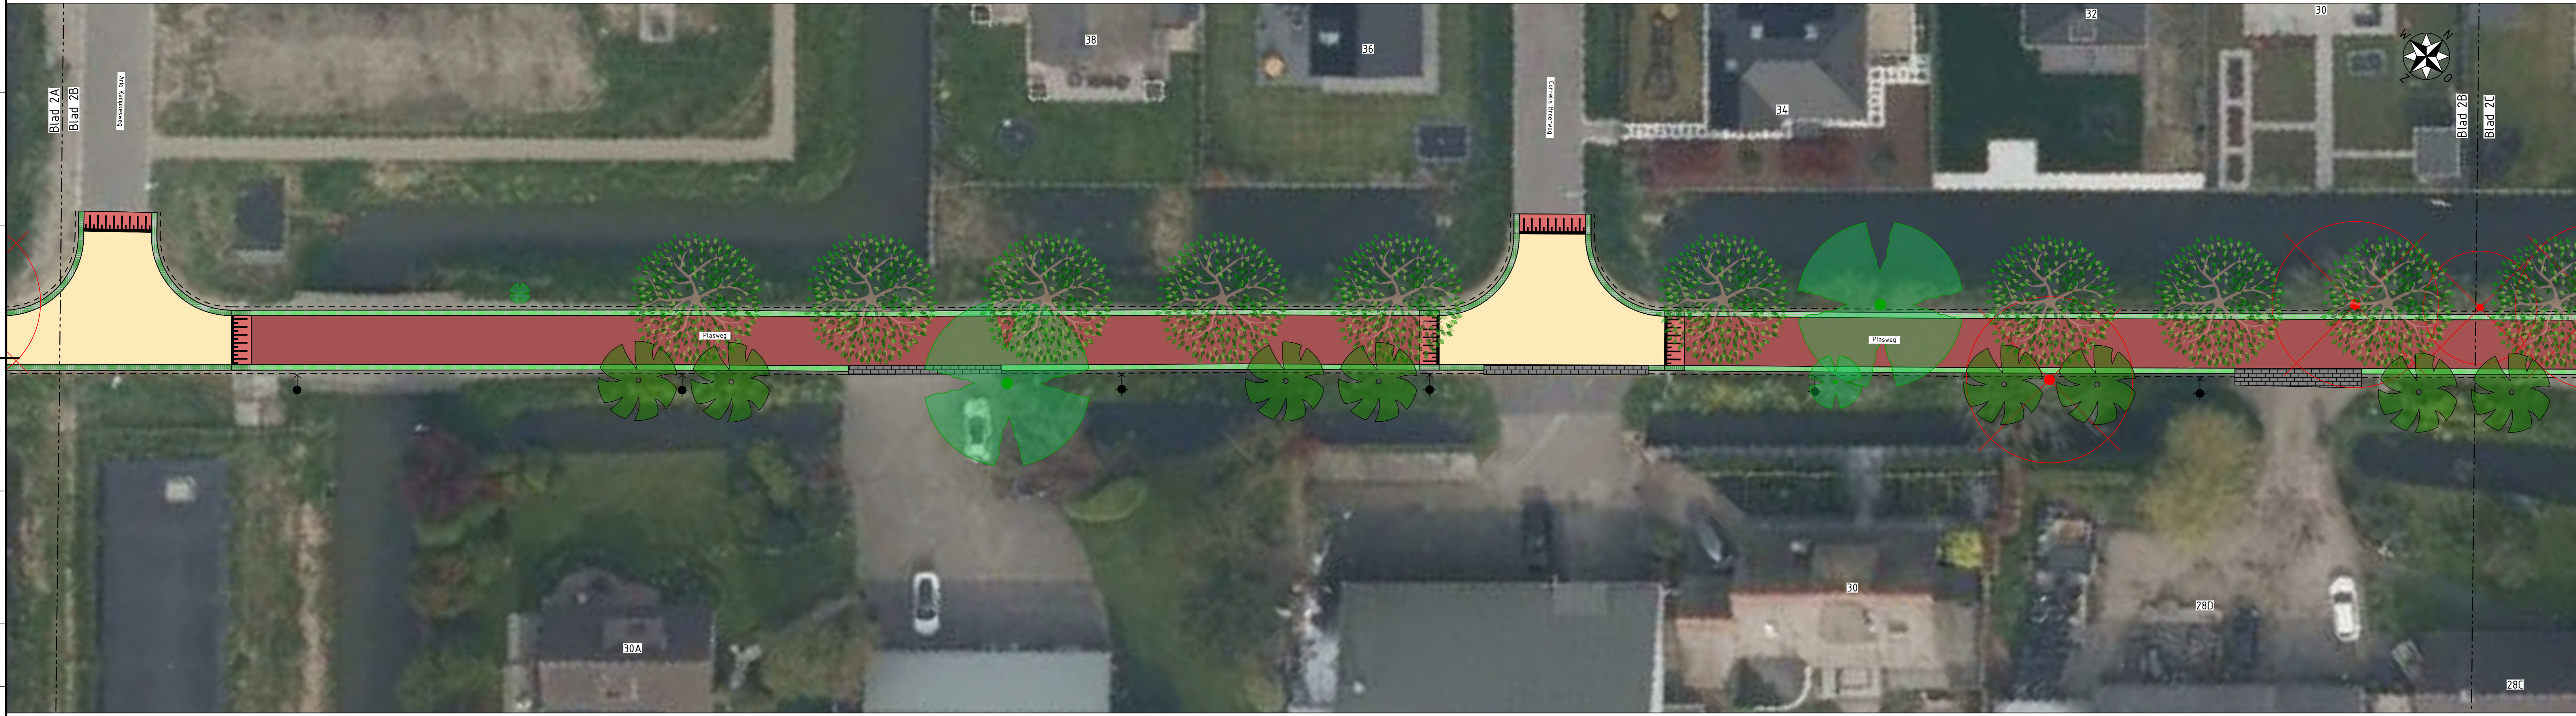

- Legenda**
- bladscheiding
 - rijbaan - asfalt roodbruin
 - rijbaan - asfalt geel
 - inrij - betonstraatstenen grijs
 - berm - bermkanttegels grijs
 - lichtmast
 - te behouden boom
 - nieuwe kleine boom
 - nieuwe grote boom
 - te kappen boom

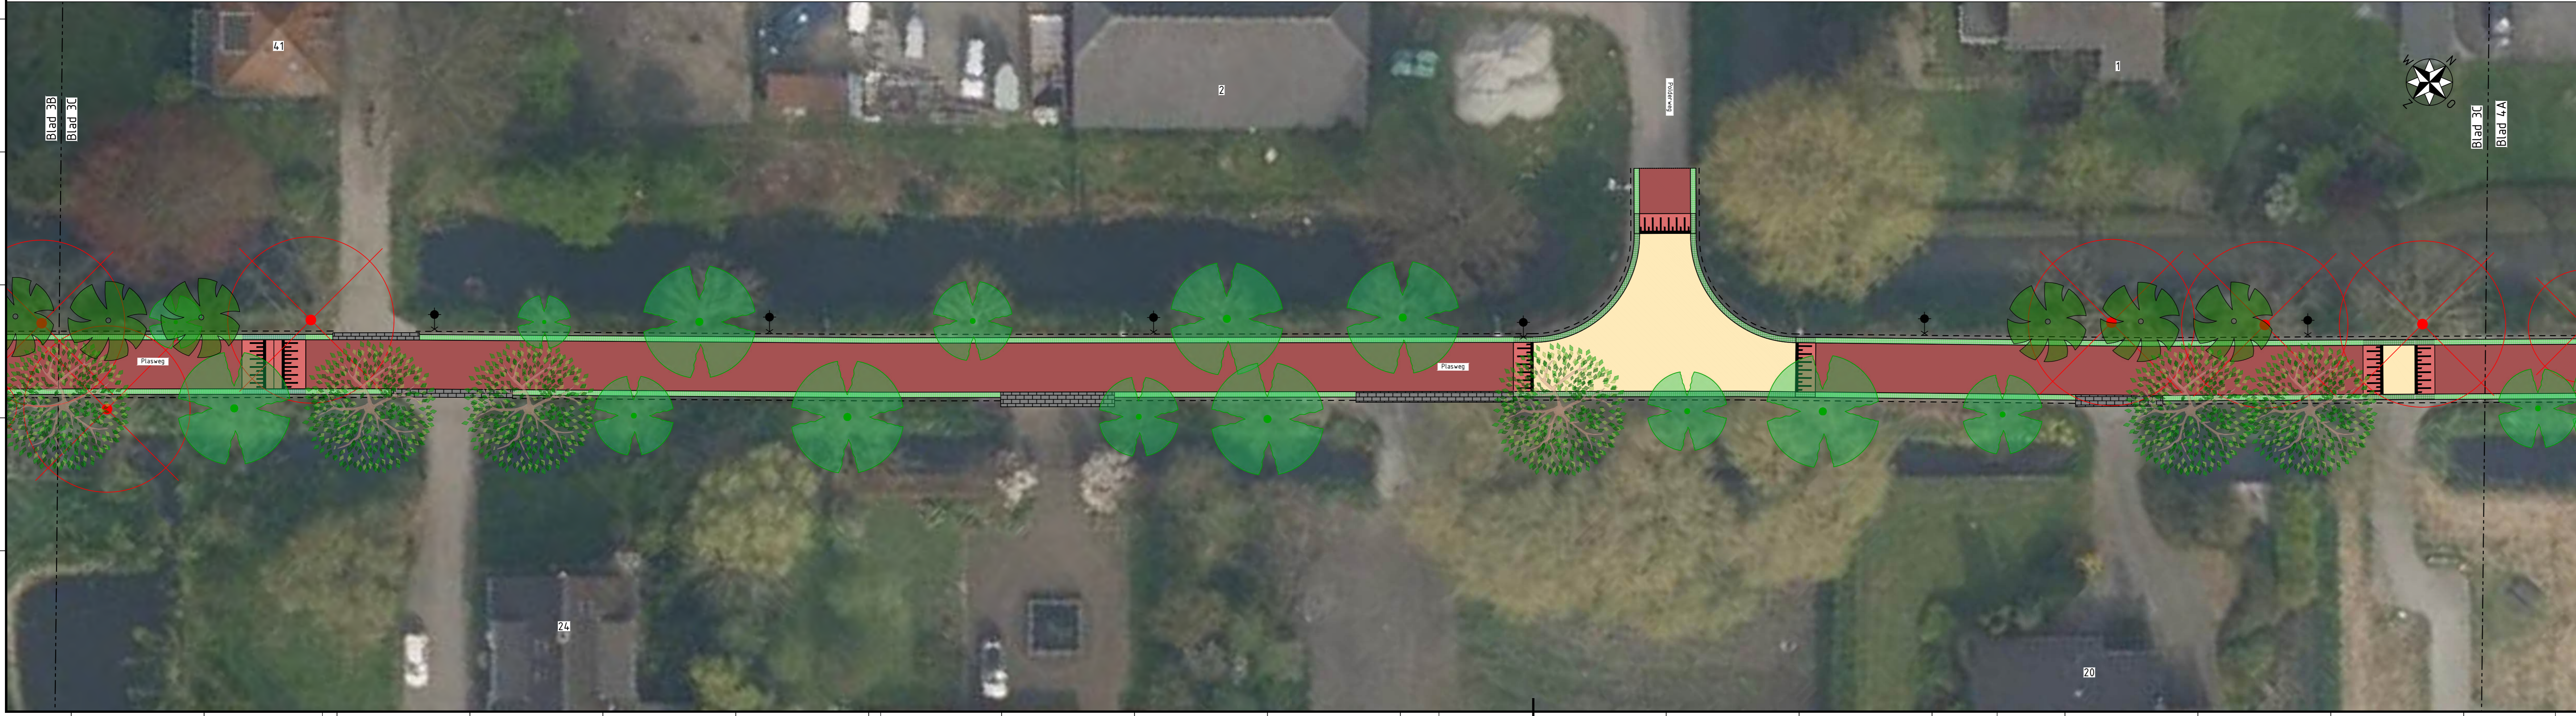

Legenda

- bladscheiding
- rijbaan - asfalt roodbruin
- rijbaan - asfalt geel
- inrit - betonstraatstenen grijs
- berm - berkanttegels grijs
- lichtmast
- te behouden boom
- nieuwe kleine boom
- nieuwe grote boom
- te knippen boom



Opdrachtnemer: **Megaborn**
 techniek met beleid

Opdrachtgever: **WADDINXVEEN**
 Gemeente


Project: **Reconstructie Plasweg**

Onderdeel: **Presentatietekening D0**

Blaad 3 van 6
 Formaat A0
 Schaal 1:200
 Status 18-11-2024

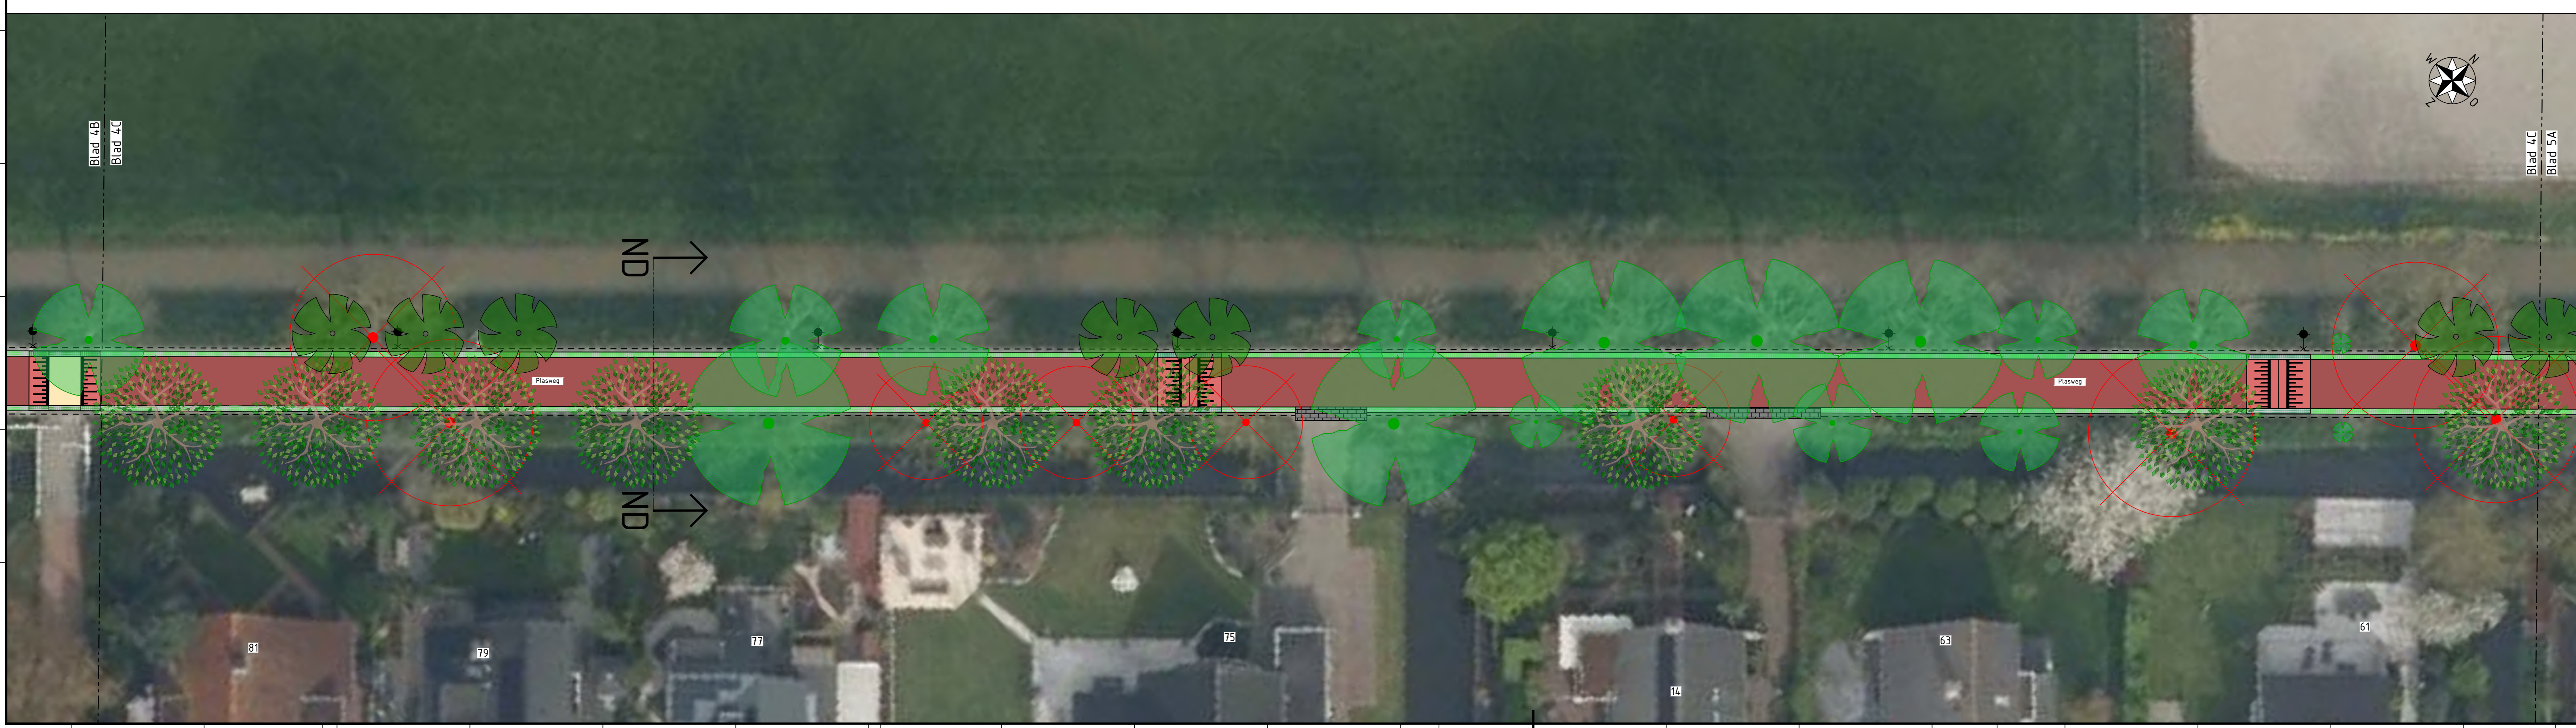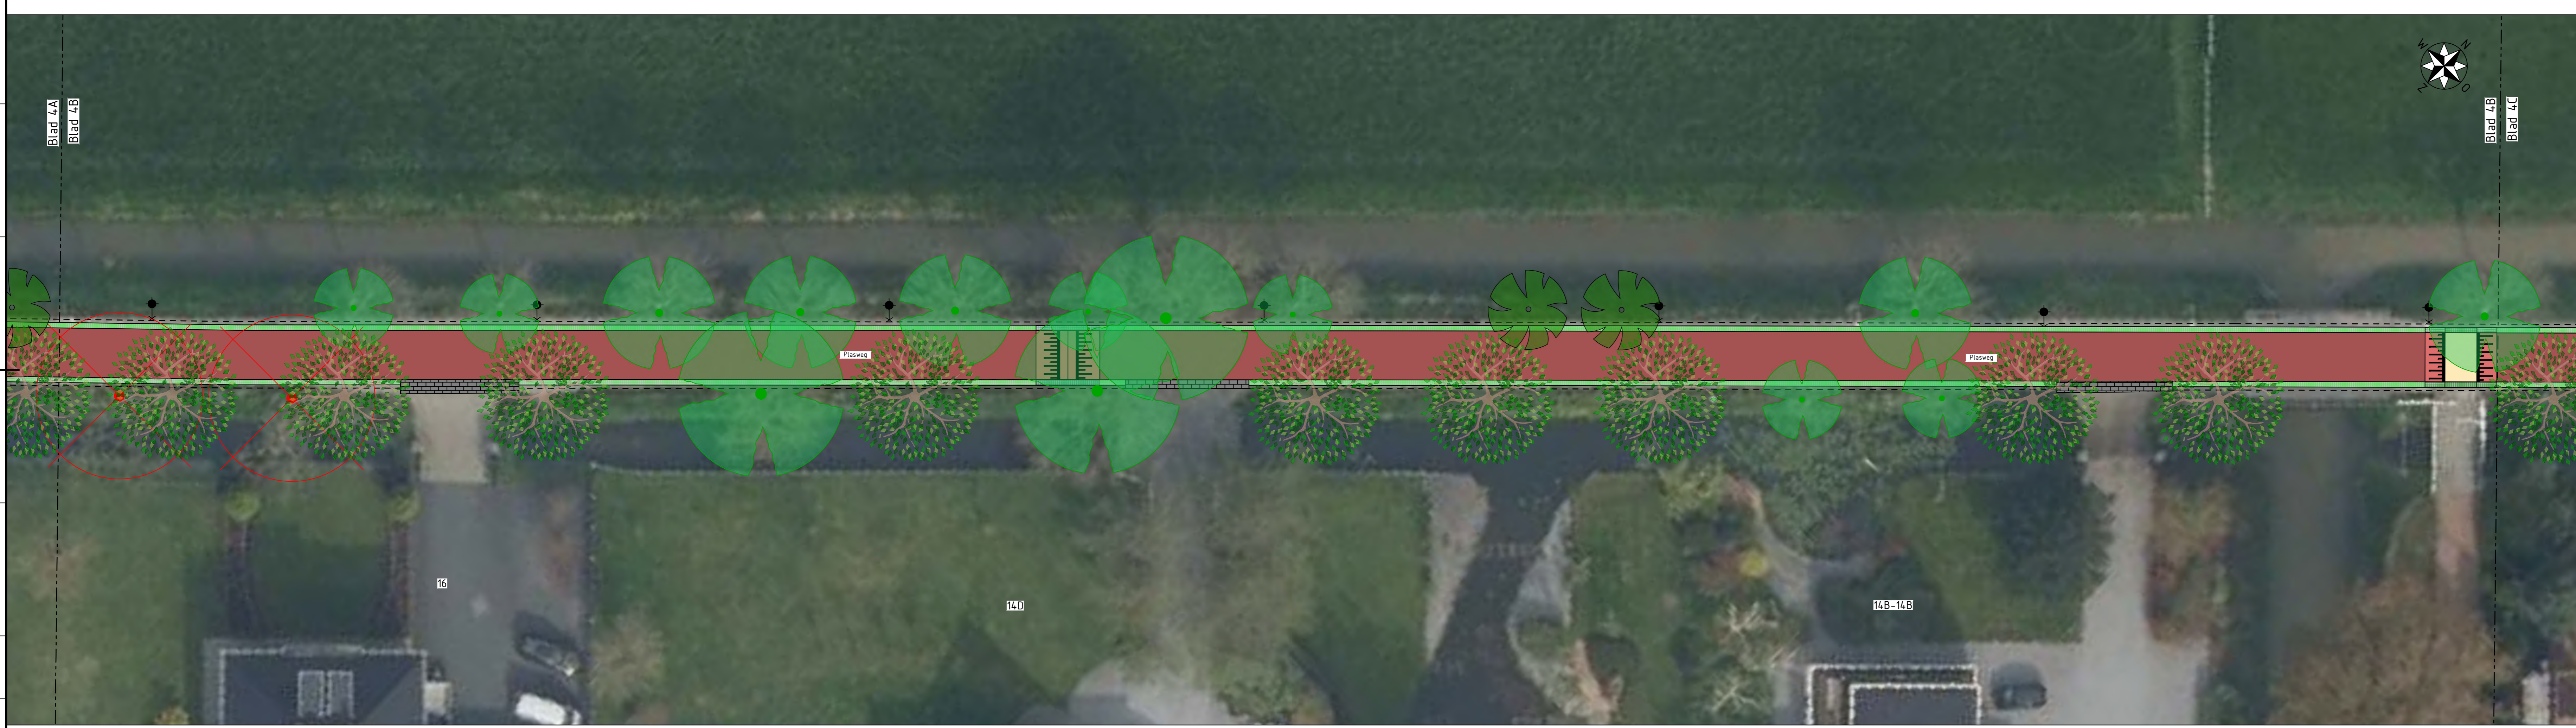

- Legenda**
- bladscheiding
 - rijbaan - asfalt roodbruin
 - rijbaan - asfalt geel
 - inrit - betonstraatstenen grijs
 - berm - berkanttegels grijs
 - lichtmast
 - te behouden boom
 - nieuwe kleine boom
 - nieuwe grote boom
 - te kappen boom

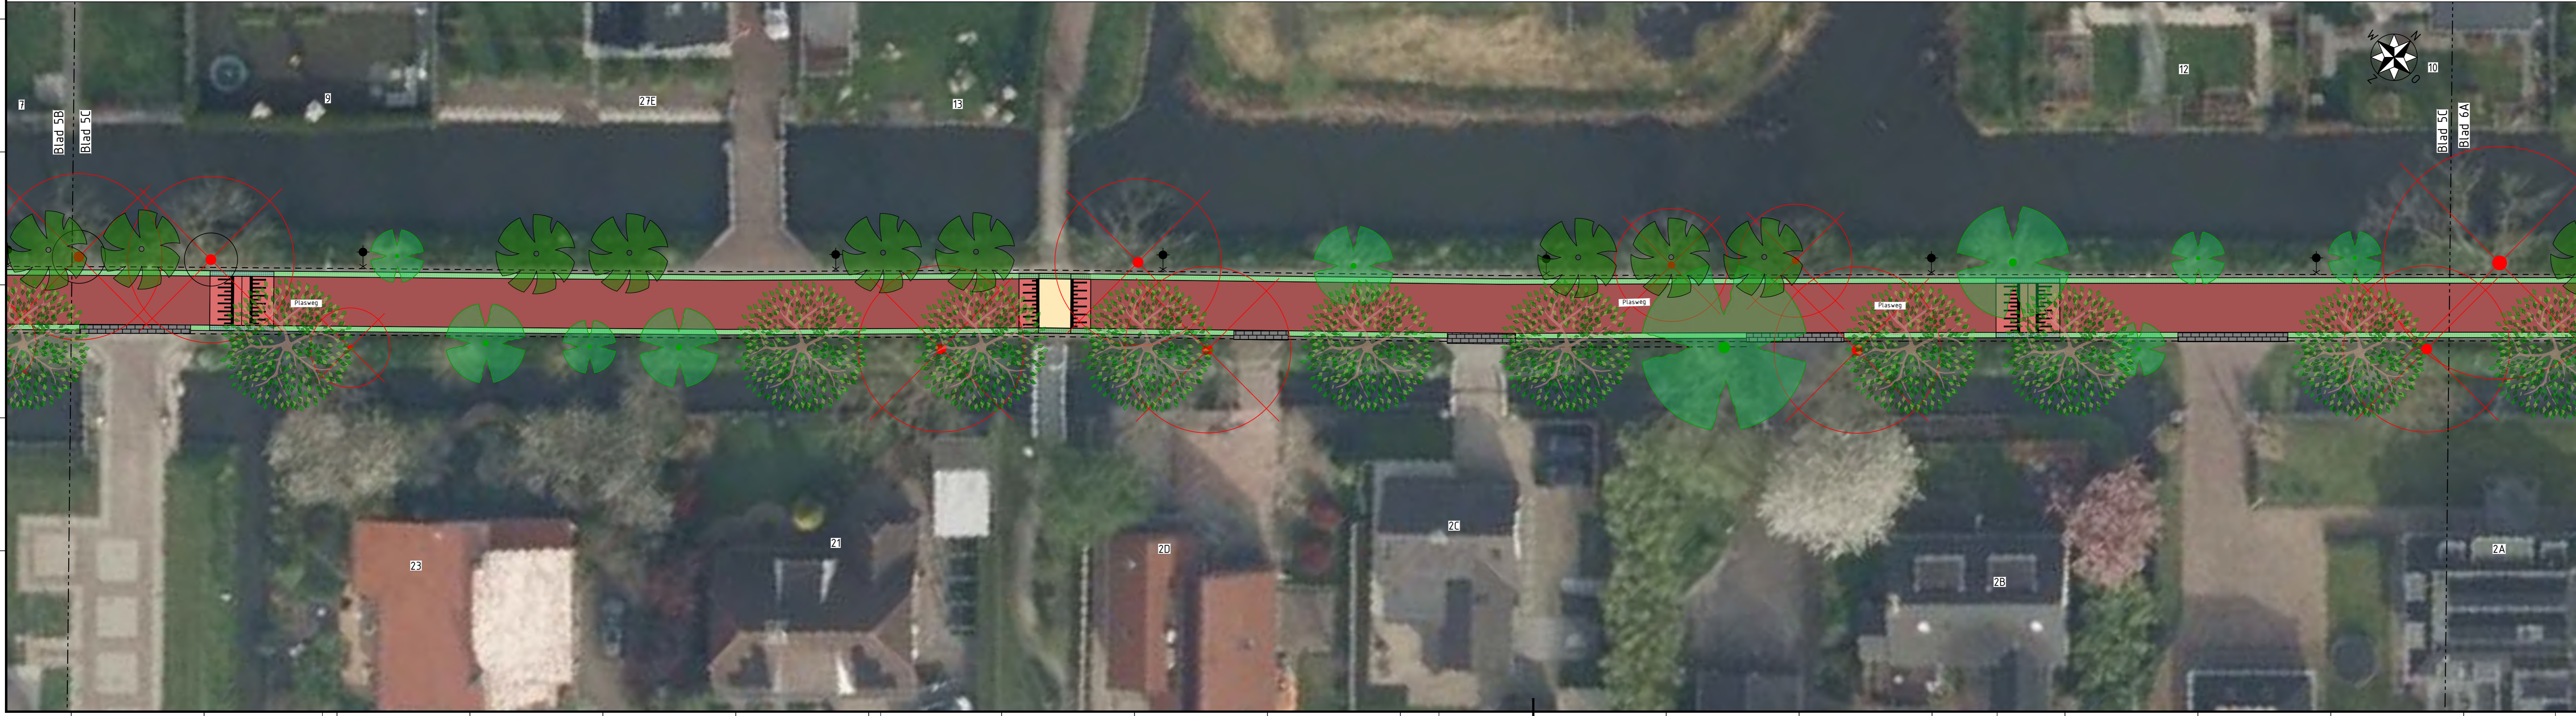

Legenda

- bladscheiding
- rijbaan - asfalt roodbruin
- rijbaan - asfalt geel
- inrij - betonstraatstenen grijs
- berm - bermkanttegels grijs
- lichtmast
- te behouden boom
- nieuwe kleine boom
- nieuwe grote boom
- te kappen boom

Opdrachtnemer: **Megaborn**
techniek met beleid

Opdrachtgever: **WADDINXVEEN**
gemeente

Project: **Reconstructie Plasweg**

Onderdeel: **Presentatietekening D0**

Blad: 5 van 6
 Formaat: A0
 Schaal: 1:200
 Status: 18-11-2024



Legenda

- bladscheiding
- rijbaan - asfalt roodbruin
- rijbaan - asfalt geel
- inrit - betonstraatstenen grijs
- berm - bermkanttegels grijs
- lichtmast
- te behouden boom
- nieuwe kleine boom
- nieuwe grote boom
- te kappen boom

Opdrachtnemer: **Megaborn**
techniek met beleid

Opdrachtgever: **WADDINXVEEN**

Blad: 6 van 6
Formaat: A0
Schaal: 1:200
Datum: 18-11-2024

Project: **Reconstructie Plasweg**

Onderdeel: **Presentatietekening D0**