



LEGENDA

BEPLANTING

Bloemrijk grasland

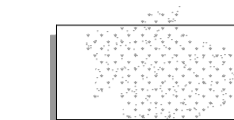


Nieuwe boom

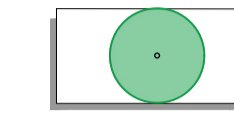


INRICHTINGSELEMENTEN

Afvalcontainer

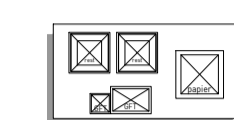


Fietsrekken

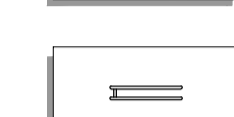


VERHARDING

Geleideband 50/200 x 200 mm; grijs

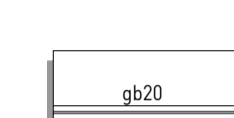


Opsluitband 150 x 250 mm; grijs

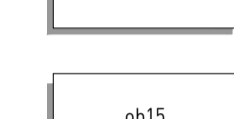


Opsluitband 100 x 200 mm; grijs



Betontegel 300 x 600 mm; grijs

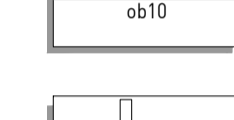


Betonstraatsteen, dikformaat, waterpasserend, keperverband, dikformaat, grijs

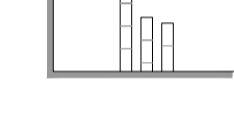


Betonstraatsteen, dikformaat, elleboogverband, dikformaat, grijs



Streklaag betonstraatsteen, dikformaat, grijs

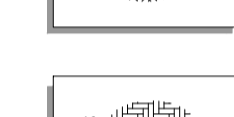

Rabatstrook betonstraatsteen, dikformaat, grijs

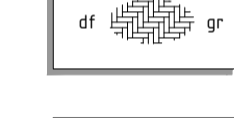

Grasbetonstenen, GVB-92 viak



Karrenspoor, waterpasserend, keperverband, keperverband, rood bruin



Gefundeerd gras




Betontegels; 30x30, grijs



ELEMENTEN


Opstelplaats brandweer (4,5x10m)

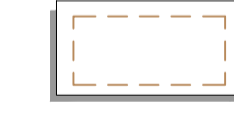


Nieuw water



Talud lijnen

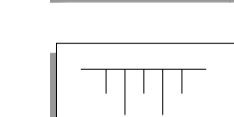


Duiker

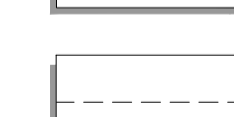


Picknicktafel



Zitbank

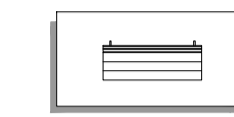

Schanskorf (50 cm diept, 50cm hoog) met houten zitplank

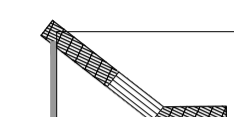


Takkenrillen




Verlichting - lichtpunthoogte 4meter




Hoogte heuvels

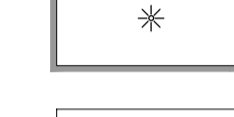

Uitkijktuit met Vleermuiskast Vb: Unitura Vleermuistil VMPT1

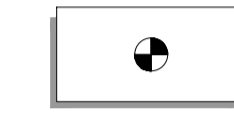

Keien

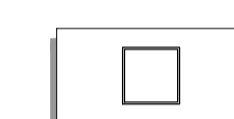


TOESTELLEN

Pannaveld Velopa Panna Field (4x6m)



Petanque (3x12m)

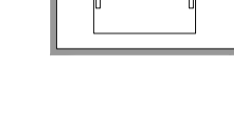


Weidepoort 7 spijlen super 550 cm



Palenbos Boerplay, speeltoestel PST.000.069




Balansbalk trio Boerplay, speeltoestel PST.000.072

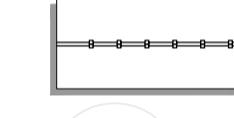

Taludglijbaan breed Boerplay, speeltoestel PST.000.262




Calisthenics Combi Cassandra Boerplay, speeltoestel FIT.011.502

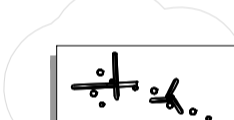

Peuterzitje Vliegenvzwam Boerplay, speeltoestel PST.700.8-032



Veerhobbel Stier Boerplay, speeltoestel PST.000.144

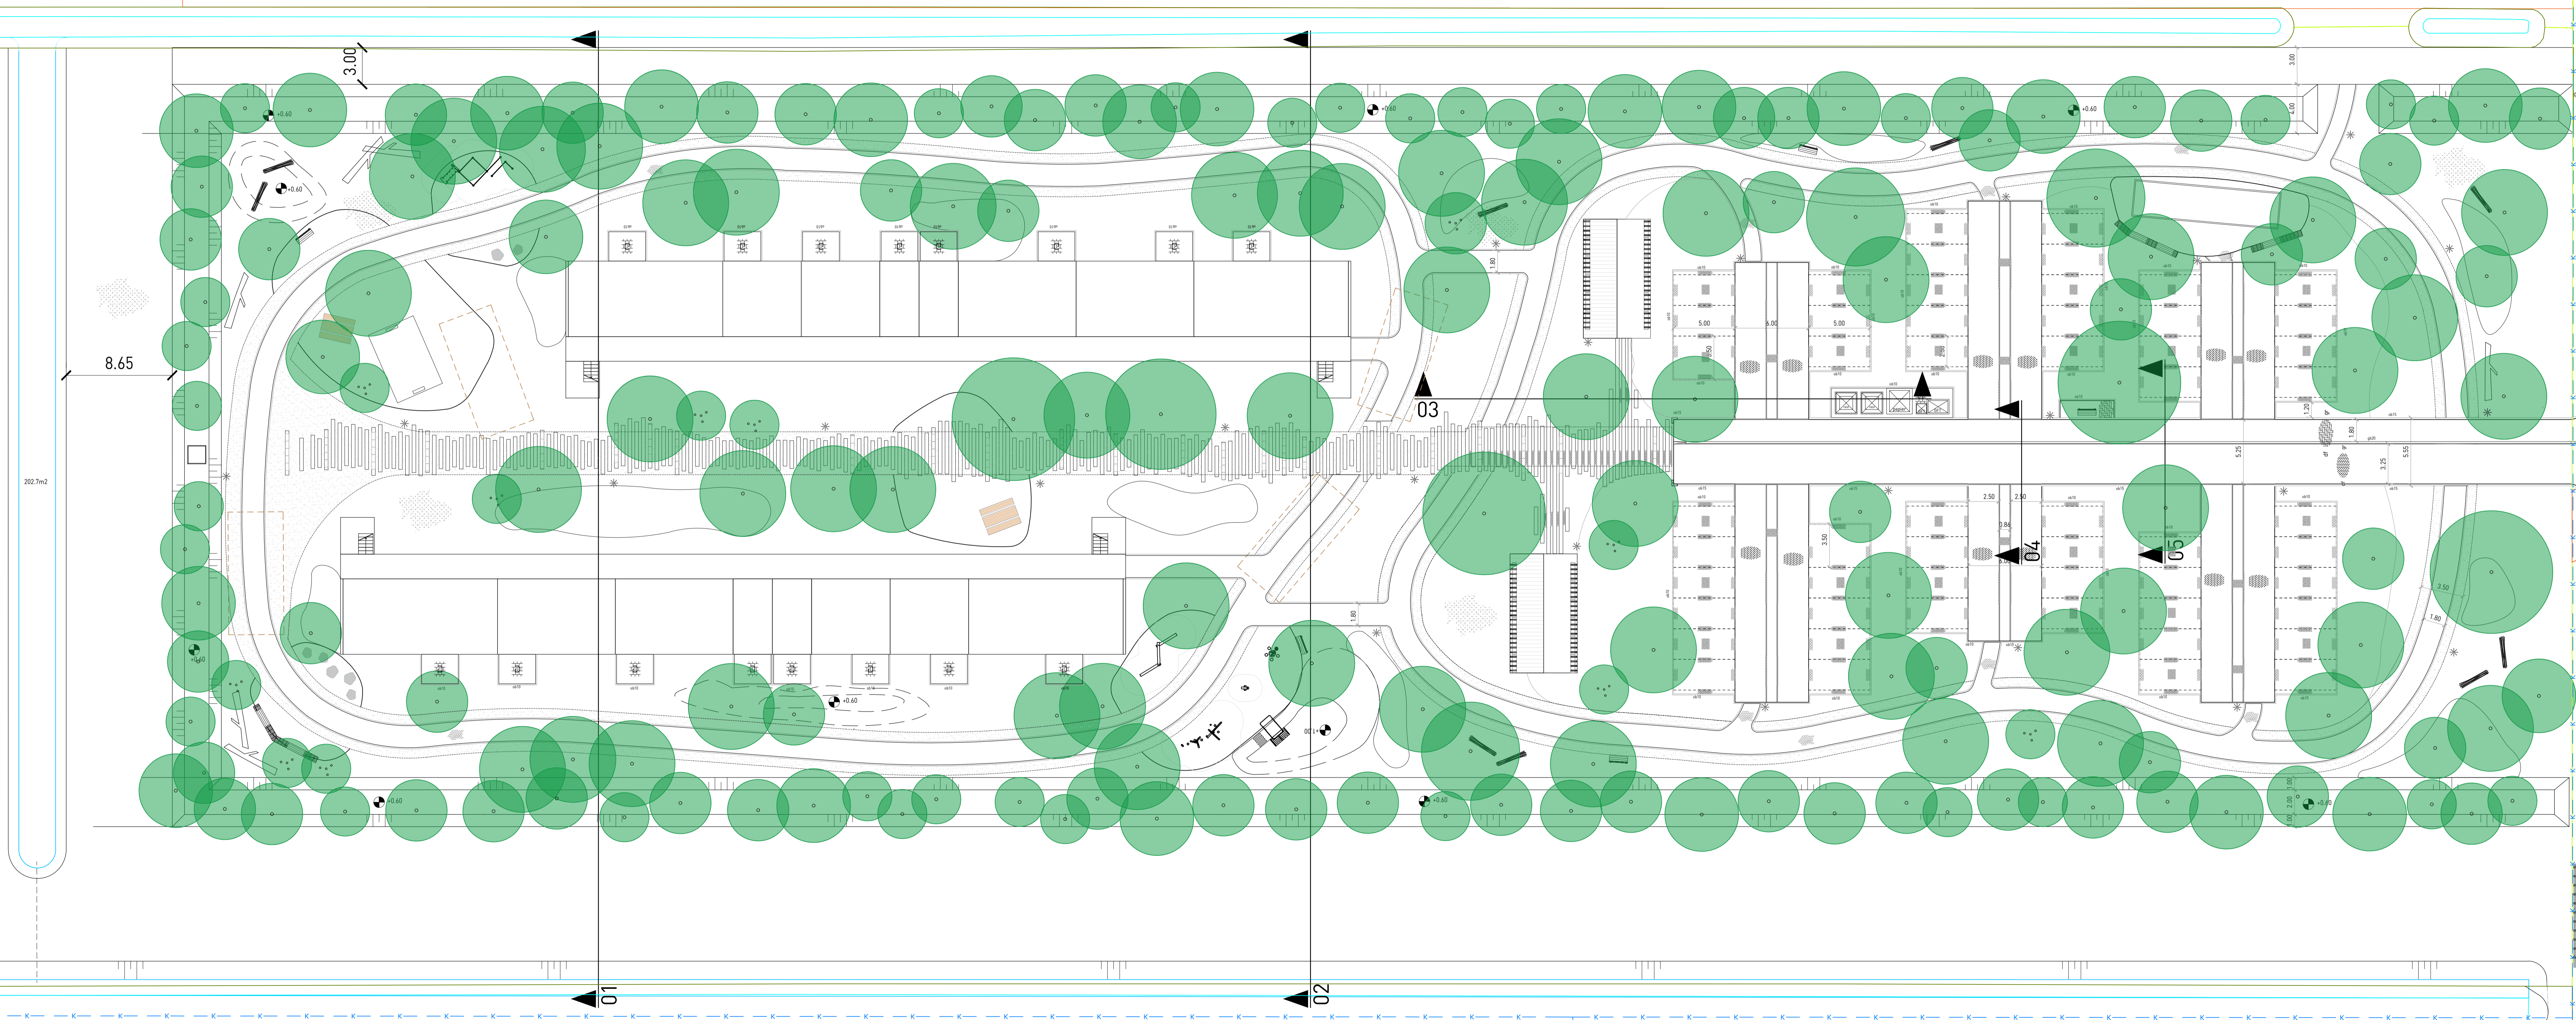

Opdrachtgever		Gemeente Waddinxveen	
Project / Plaats		Flexwonen locatie	
Tekening	Inrichtingsplan	Tekeningnummer	S2501-D0-01.04.IP
Bestandsnaam	S2501-D0-01.04.dwg	Status	definitief
Datum	16-01-2026	Schaal / Formaat	1:200 A1 +
Fase	DO	Projectnummer	52501

